



附件

广州市轨道交通 7 号线一期工程西延顺德段


保护区图册

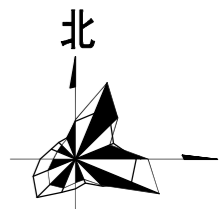


比例1: 2000

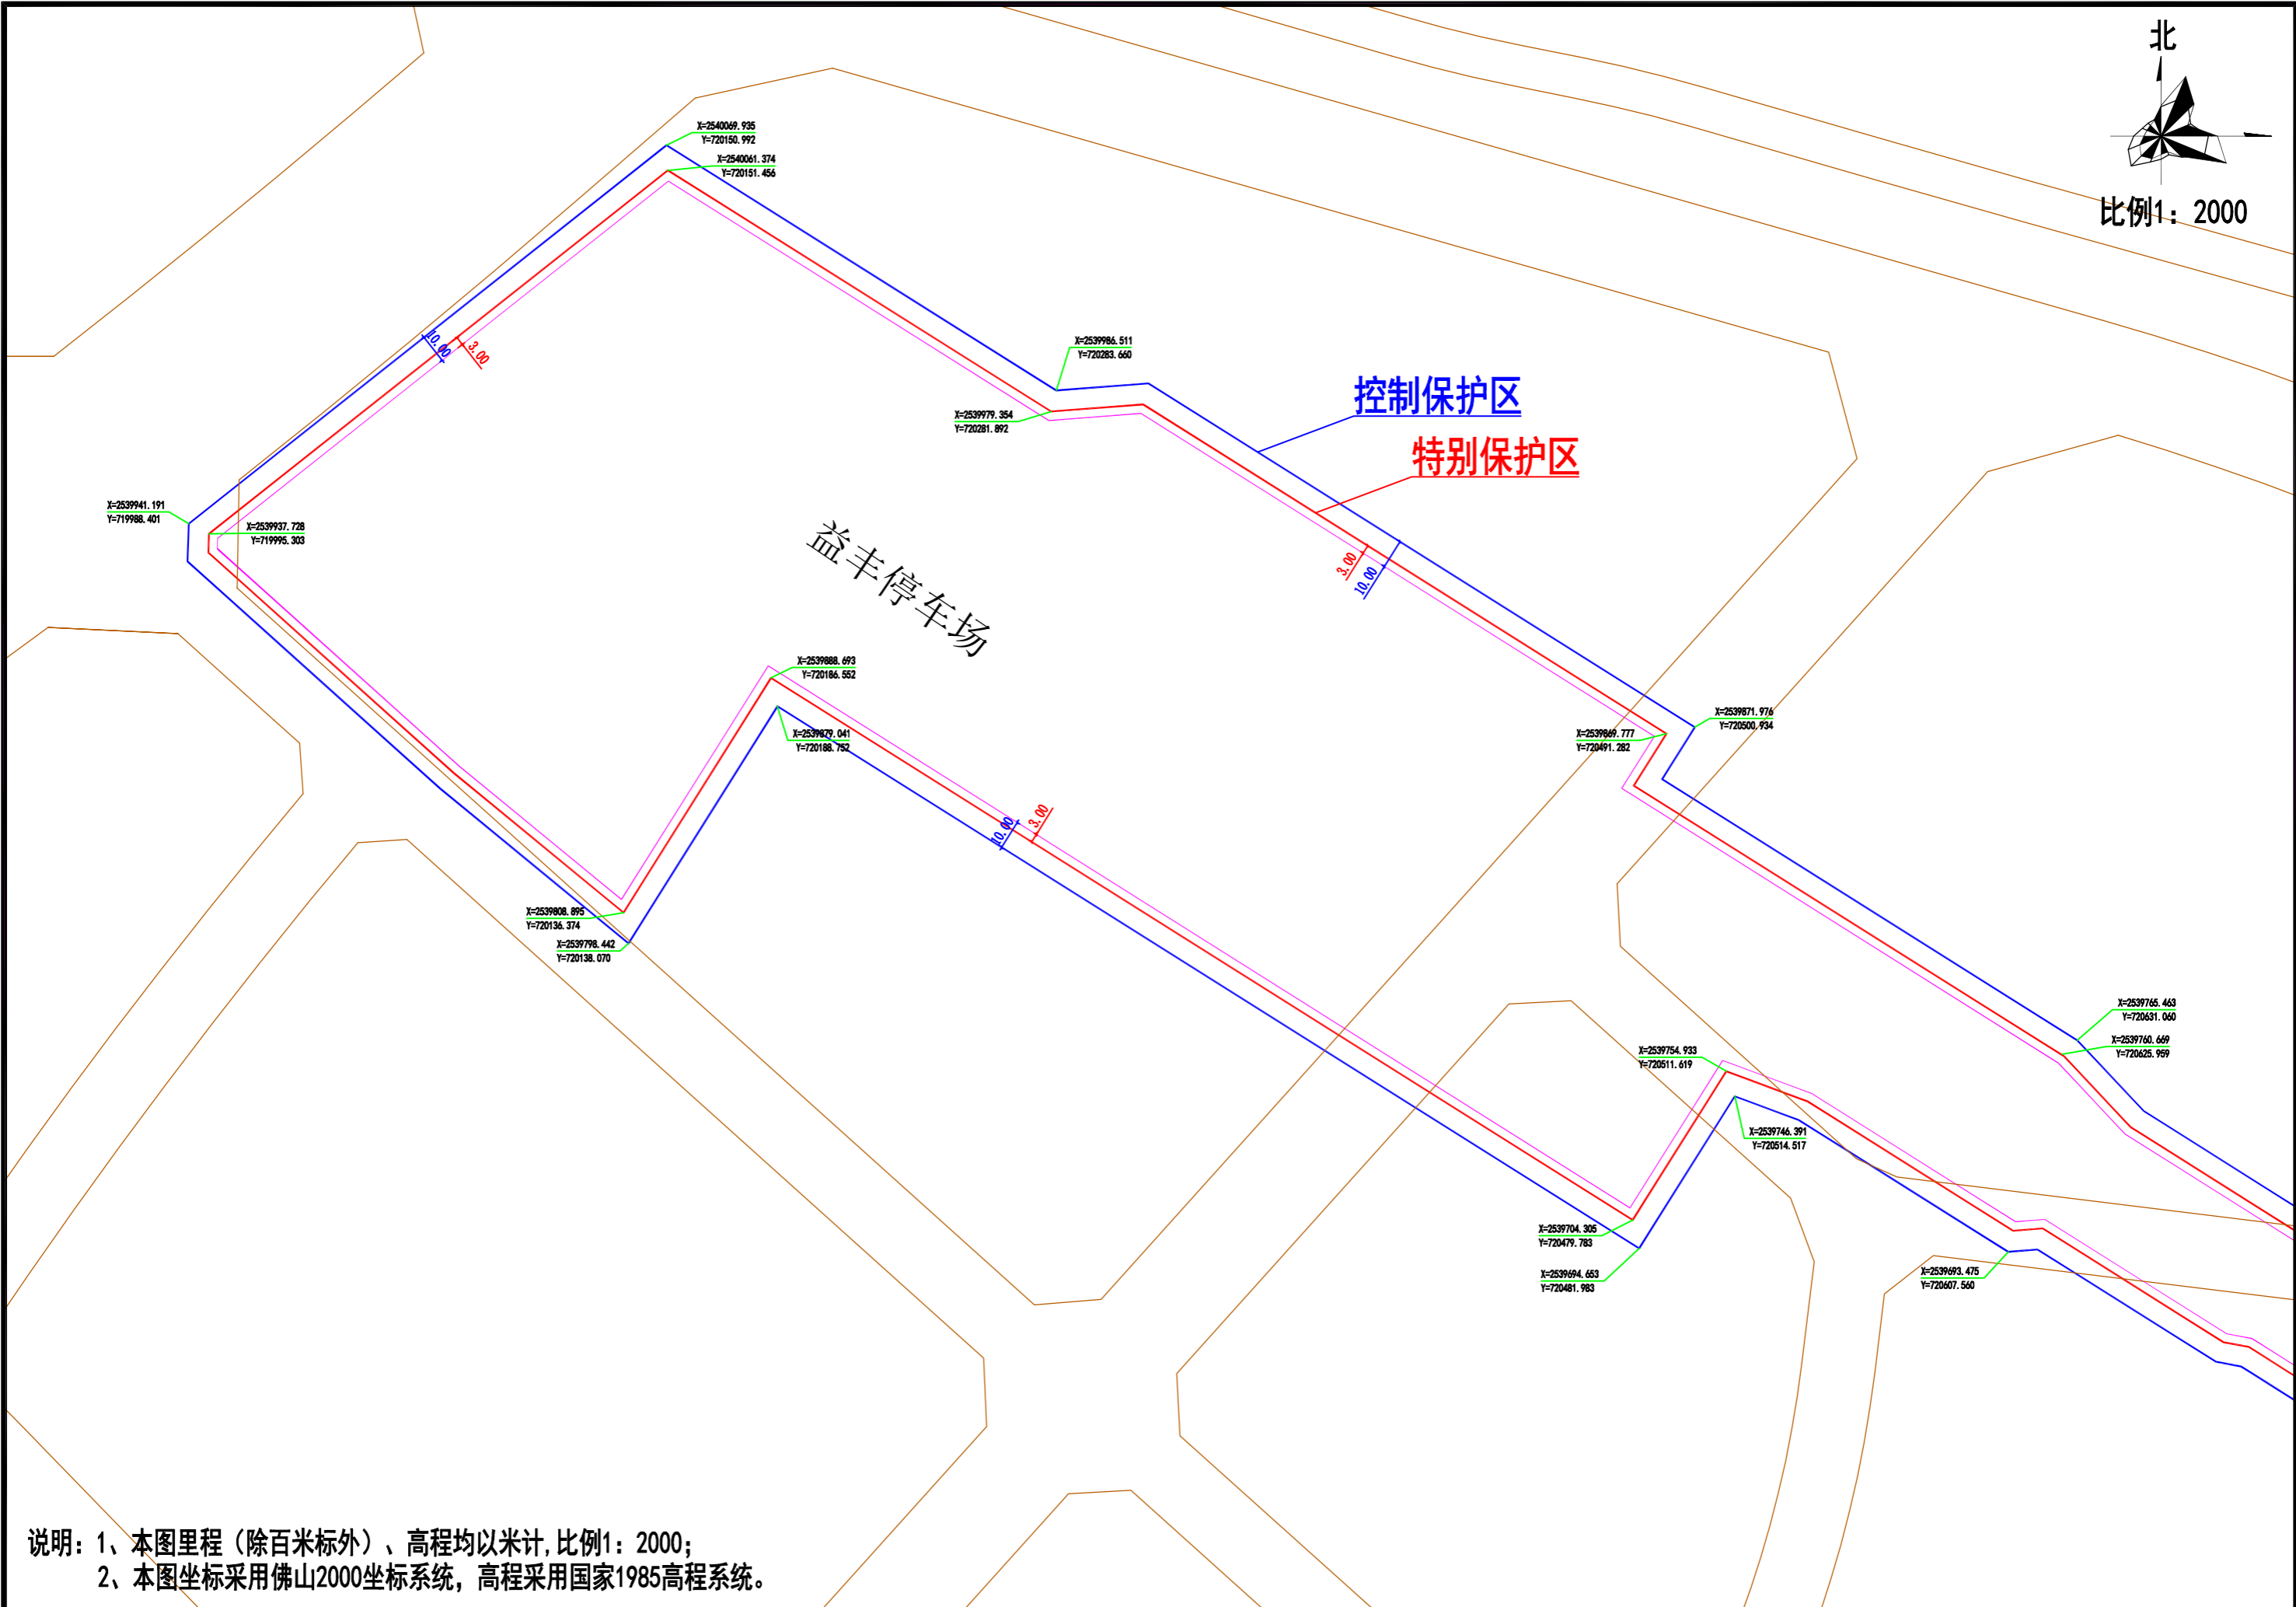


说明：1、本图里程（除百米标外）、高程均以米计，比例1：2000；
2、本图坐标采用佛山2000坐标系统，高程采用国家1985高程系统。

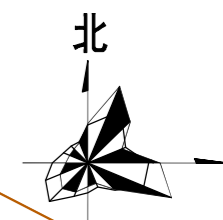


比例1: 2000

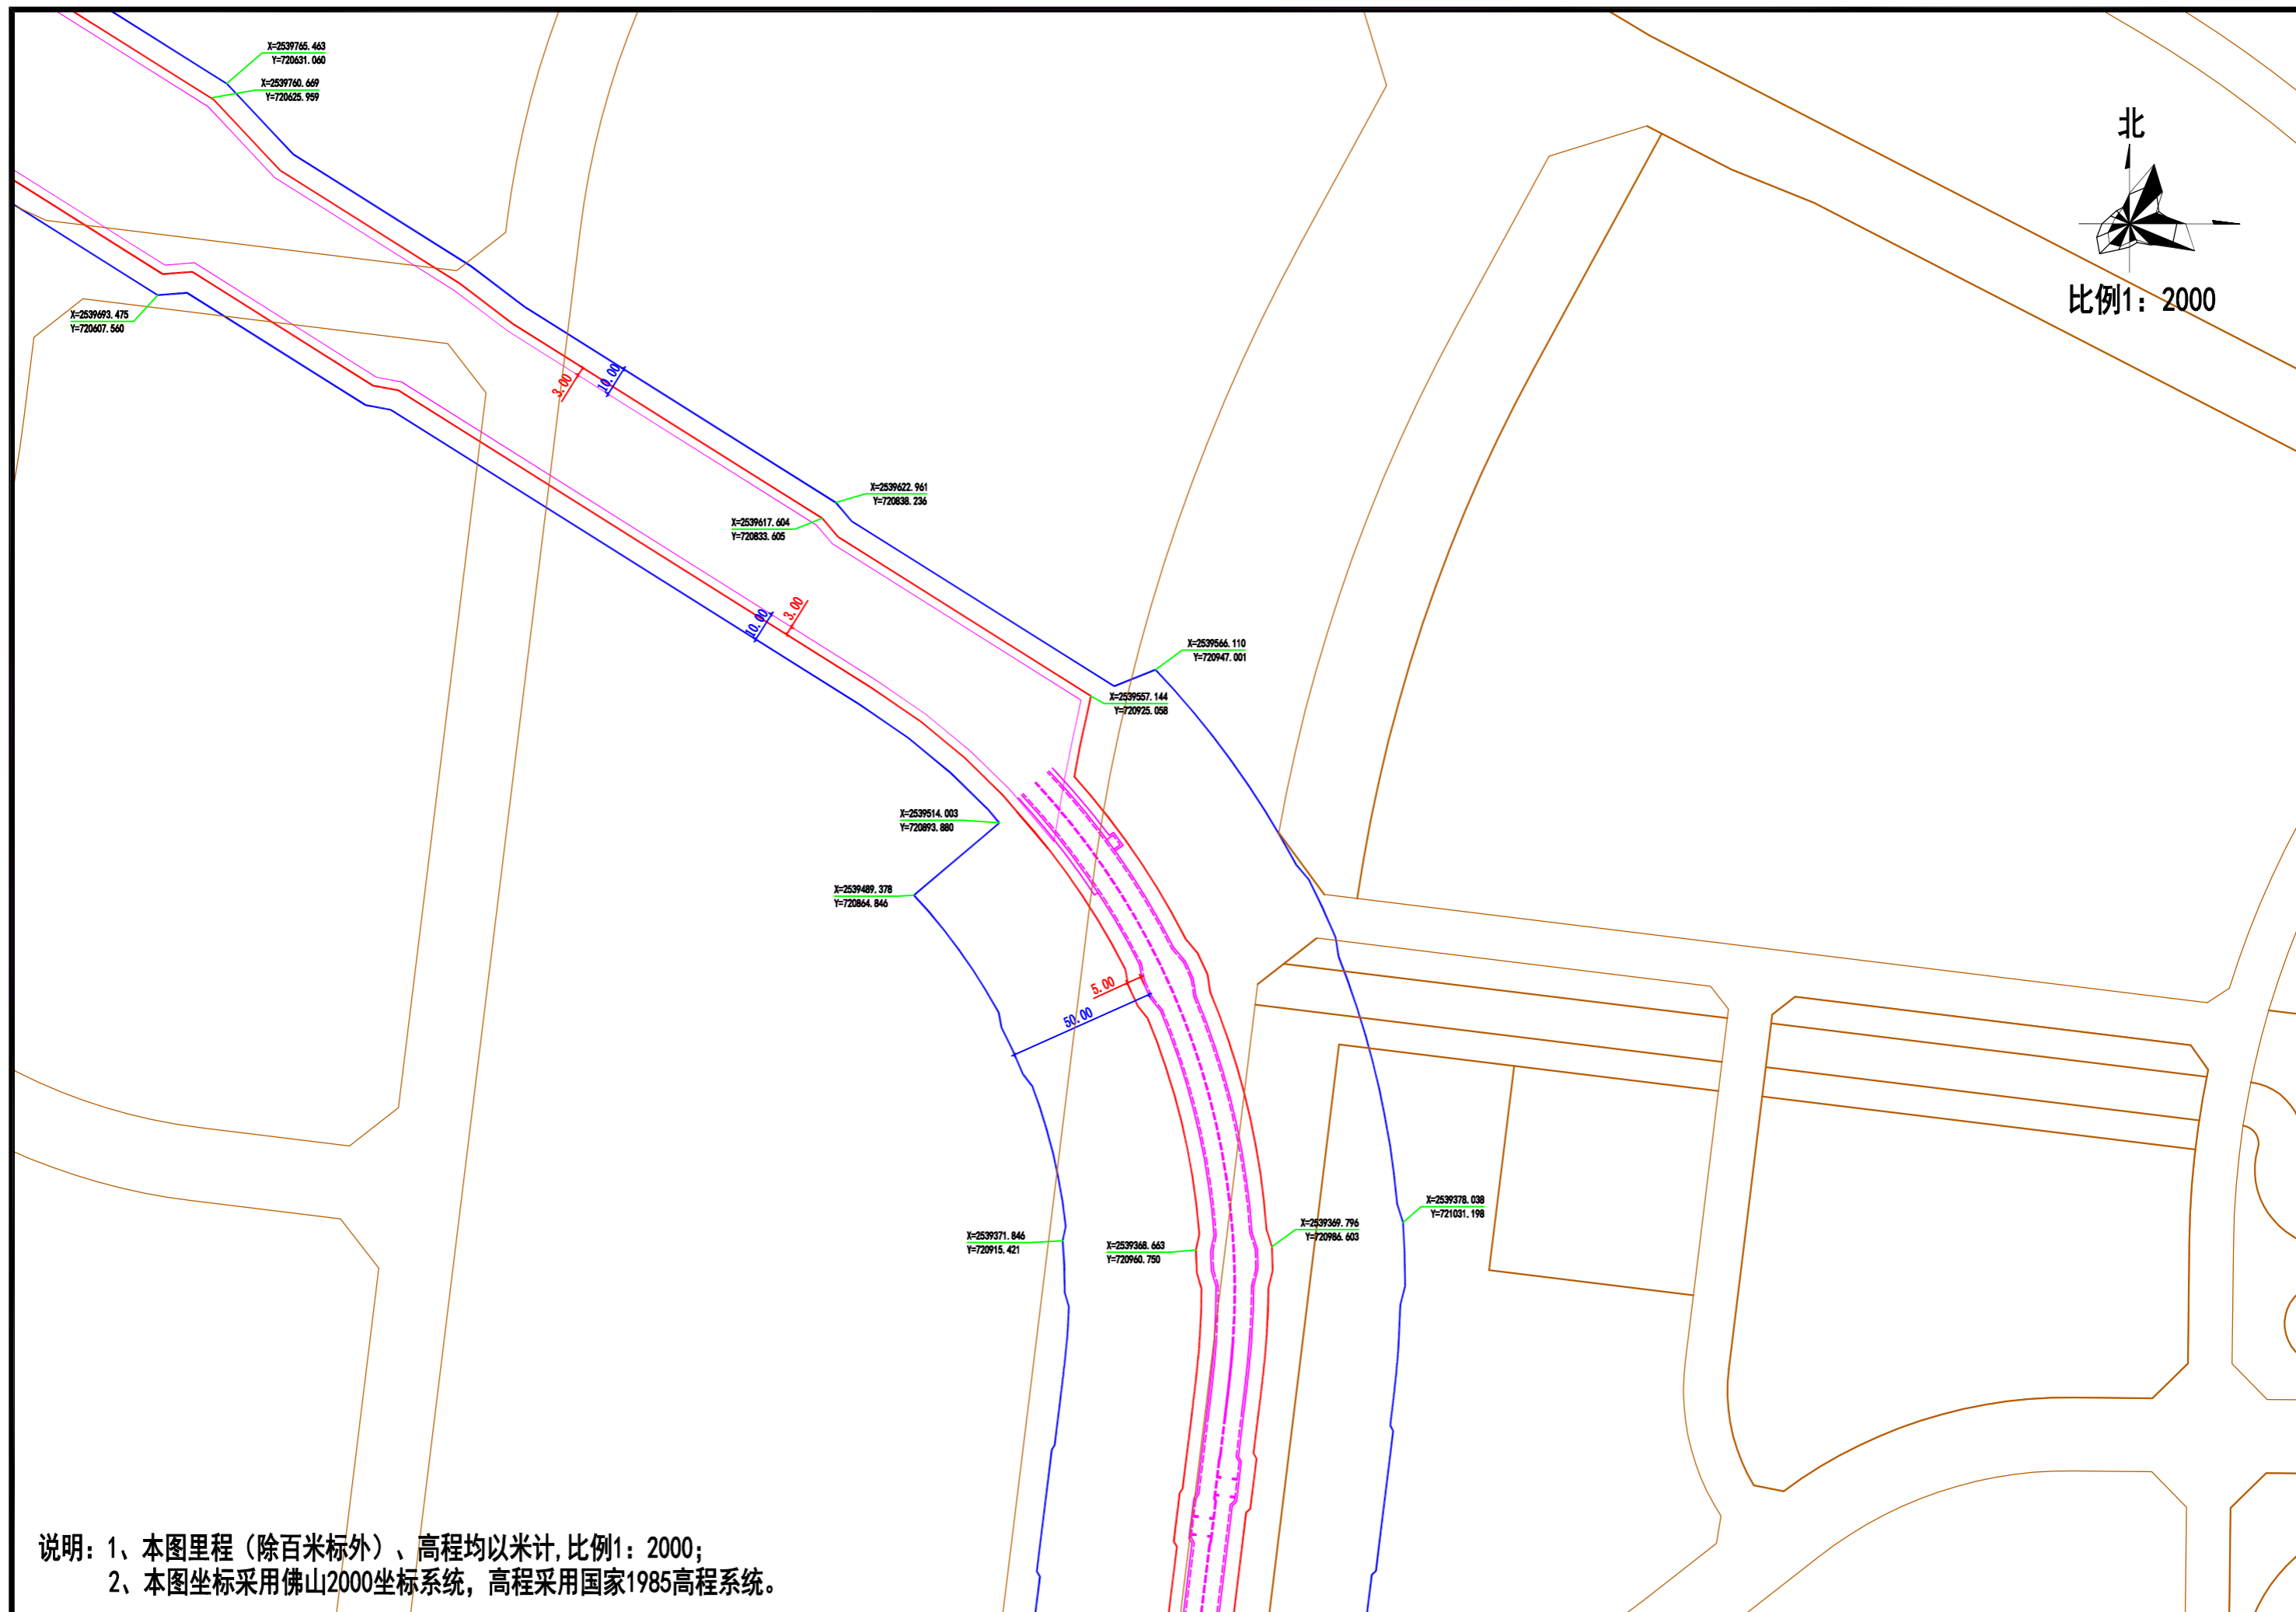


说明: 1、本图里程 (除百米标外)、高程均以米计,比例1: 2000;
2、本图坐标采用佛山2000坐标系统, 高程采用国家1985高程系统。

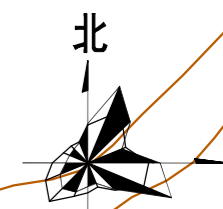

比例1: 2000

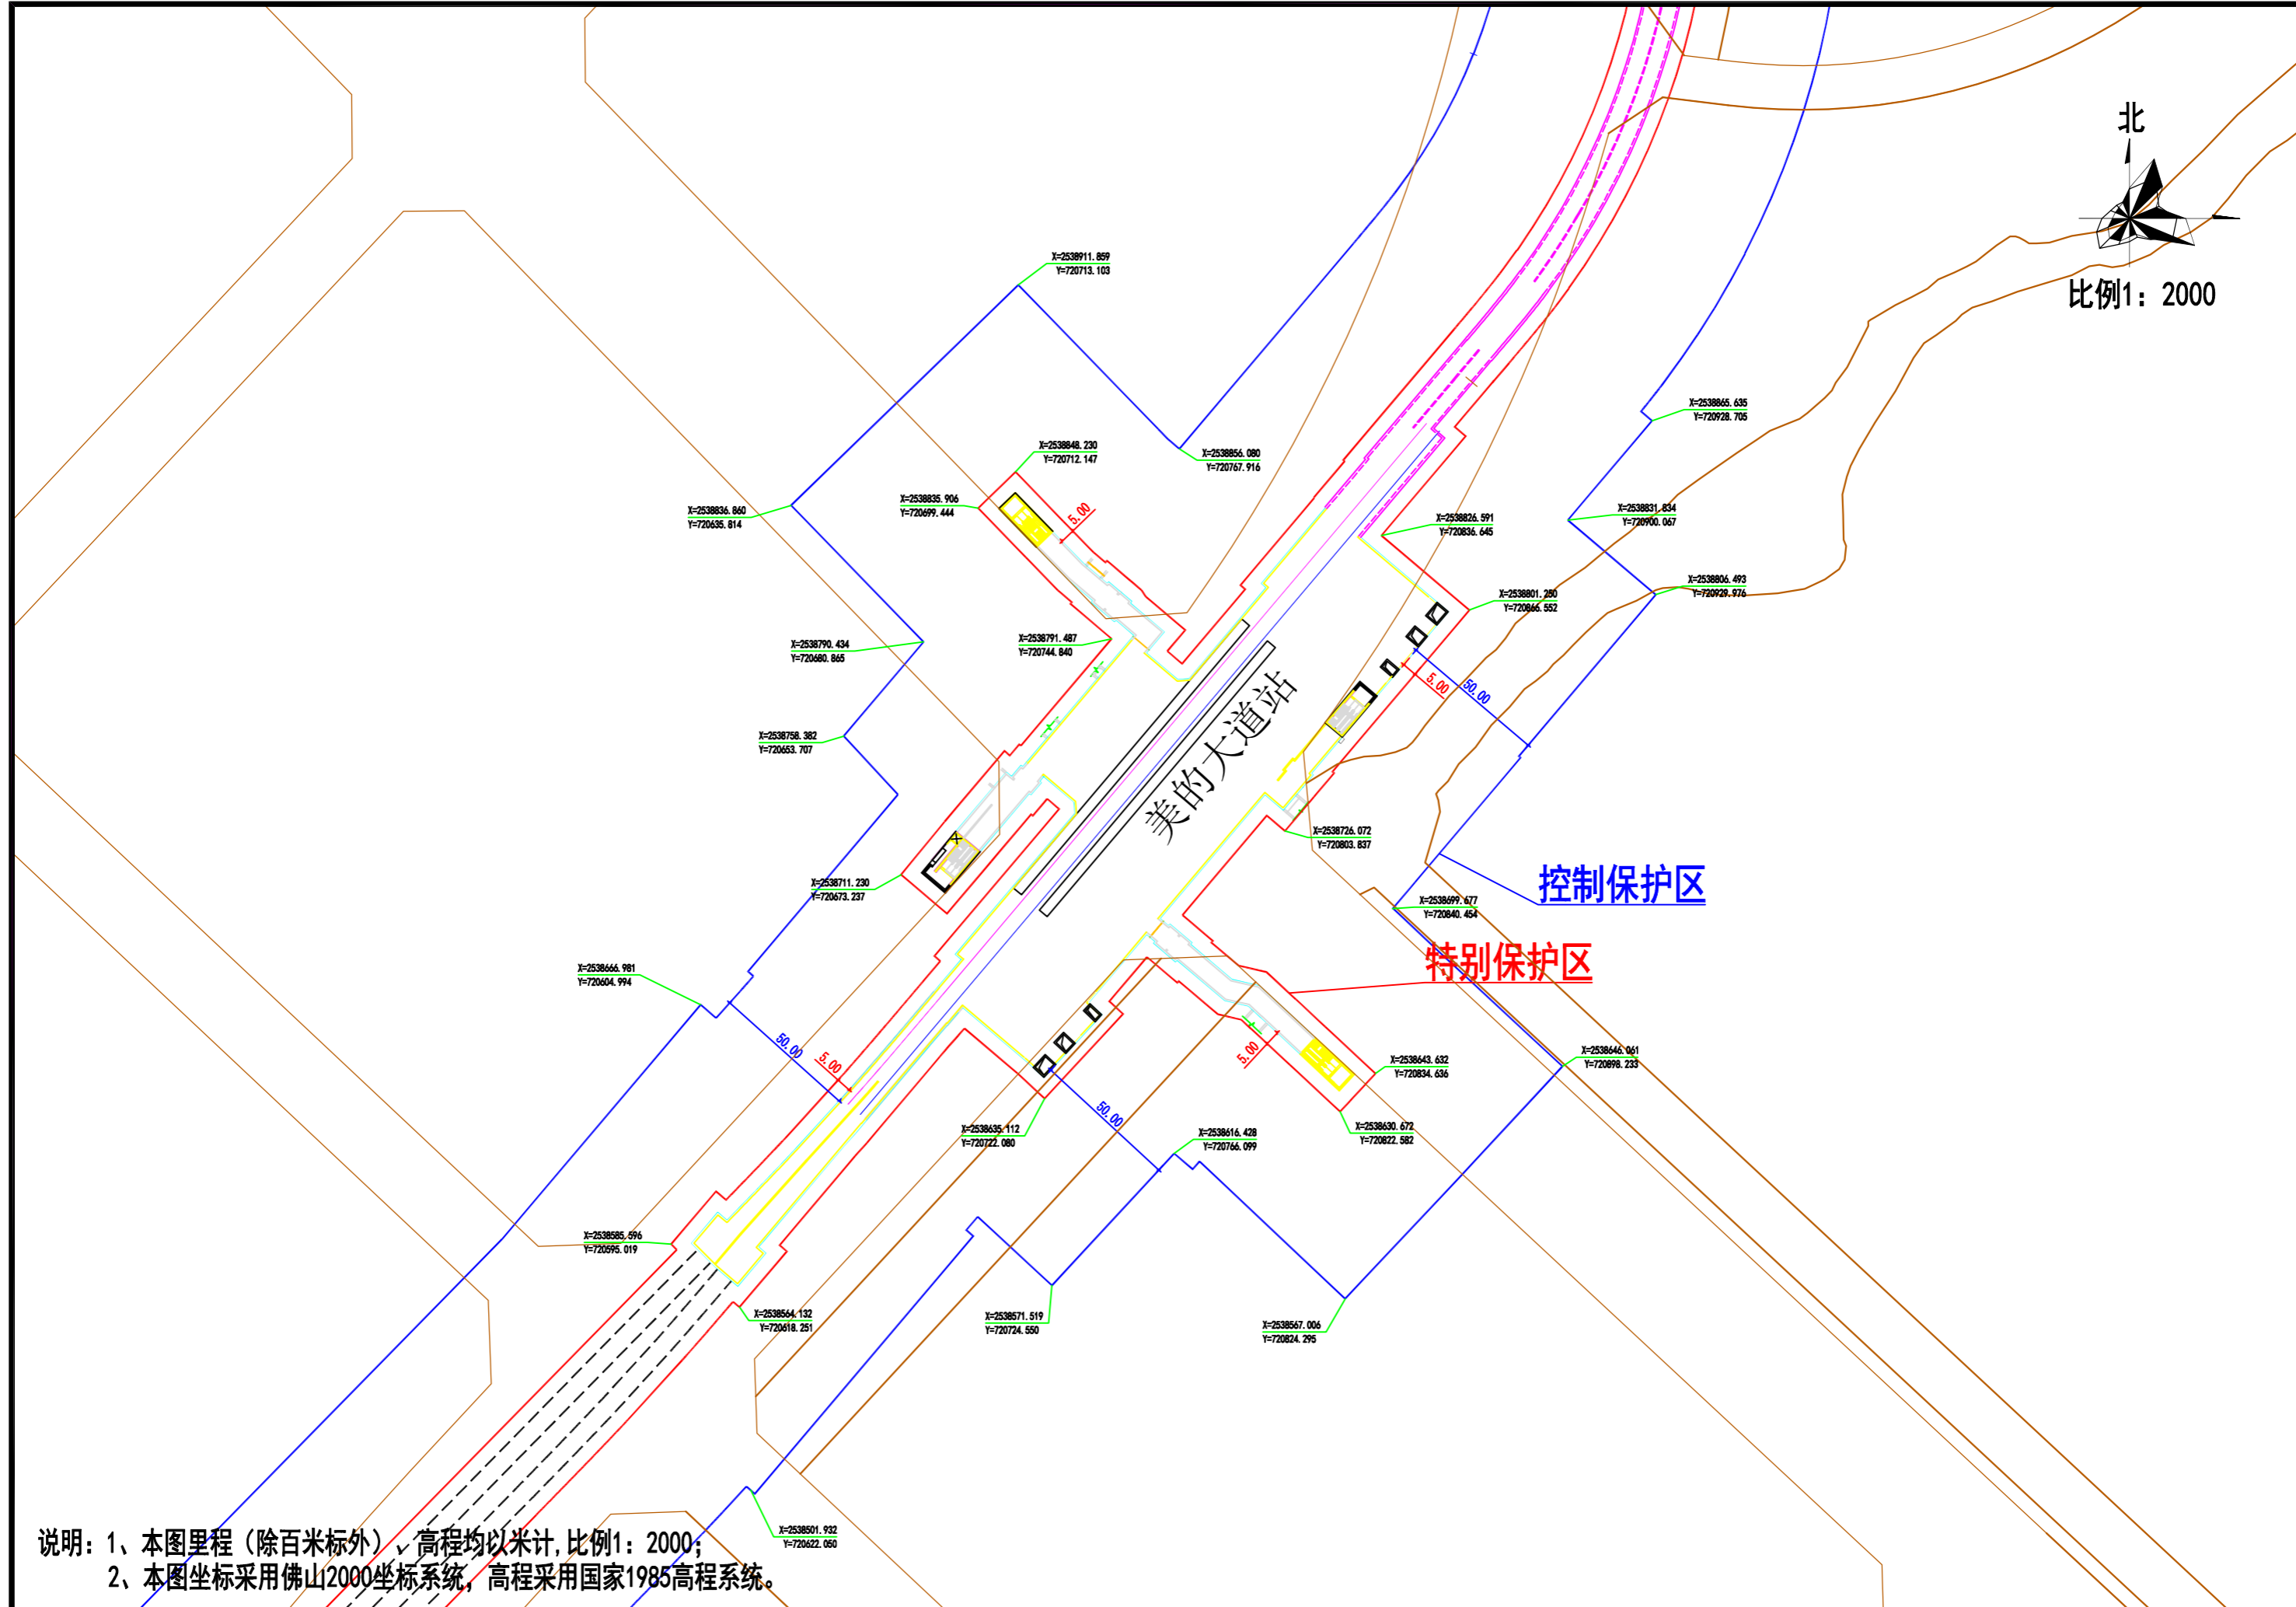

说明: 1、本图里程 (除百米标外) 高程均以米计, 比例1: 2000;
2、本图坐标采用佛山2000坐标系统, 高程采用国家1985高程系统。


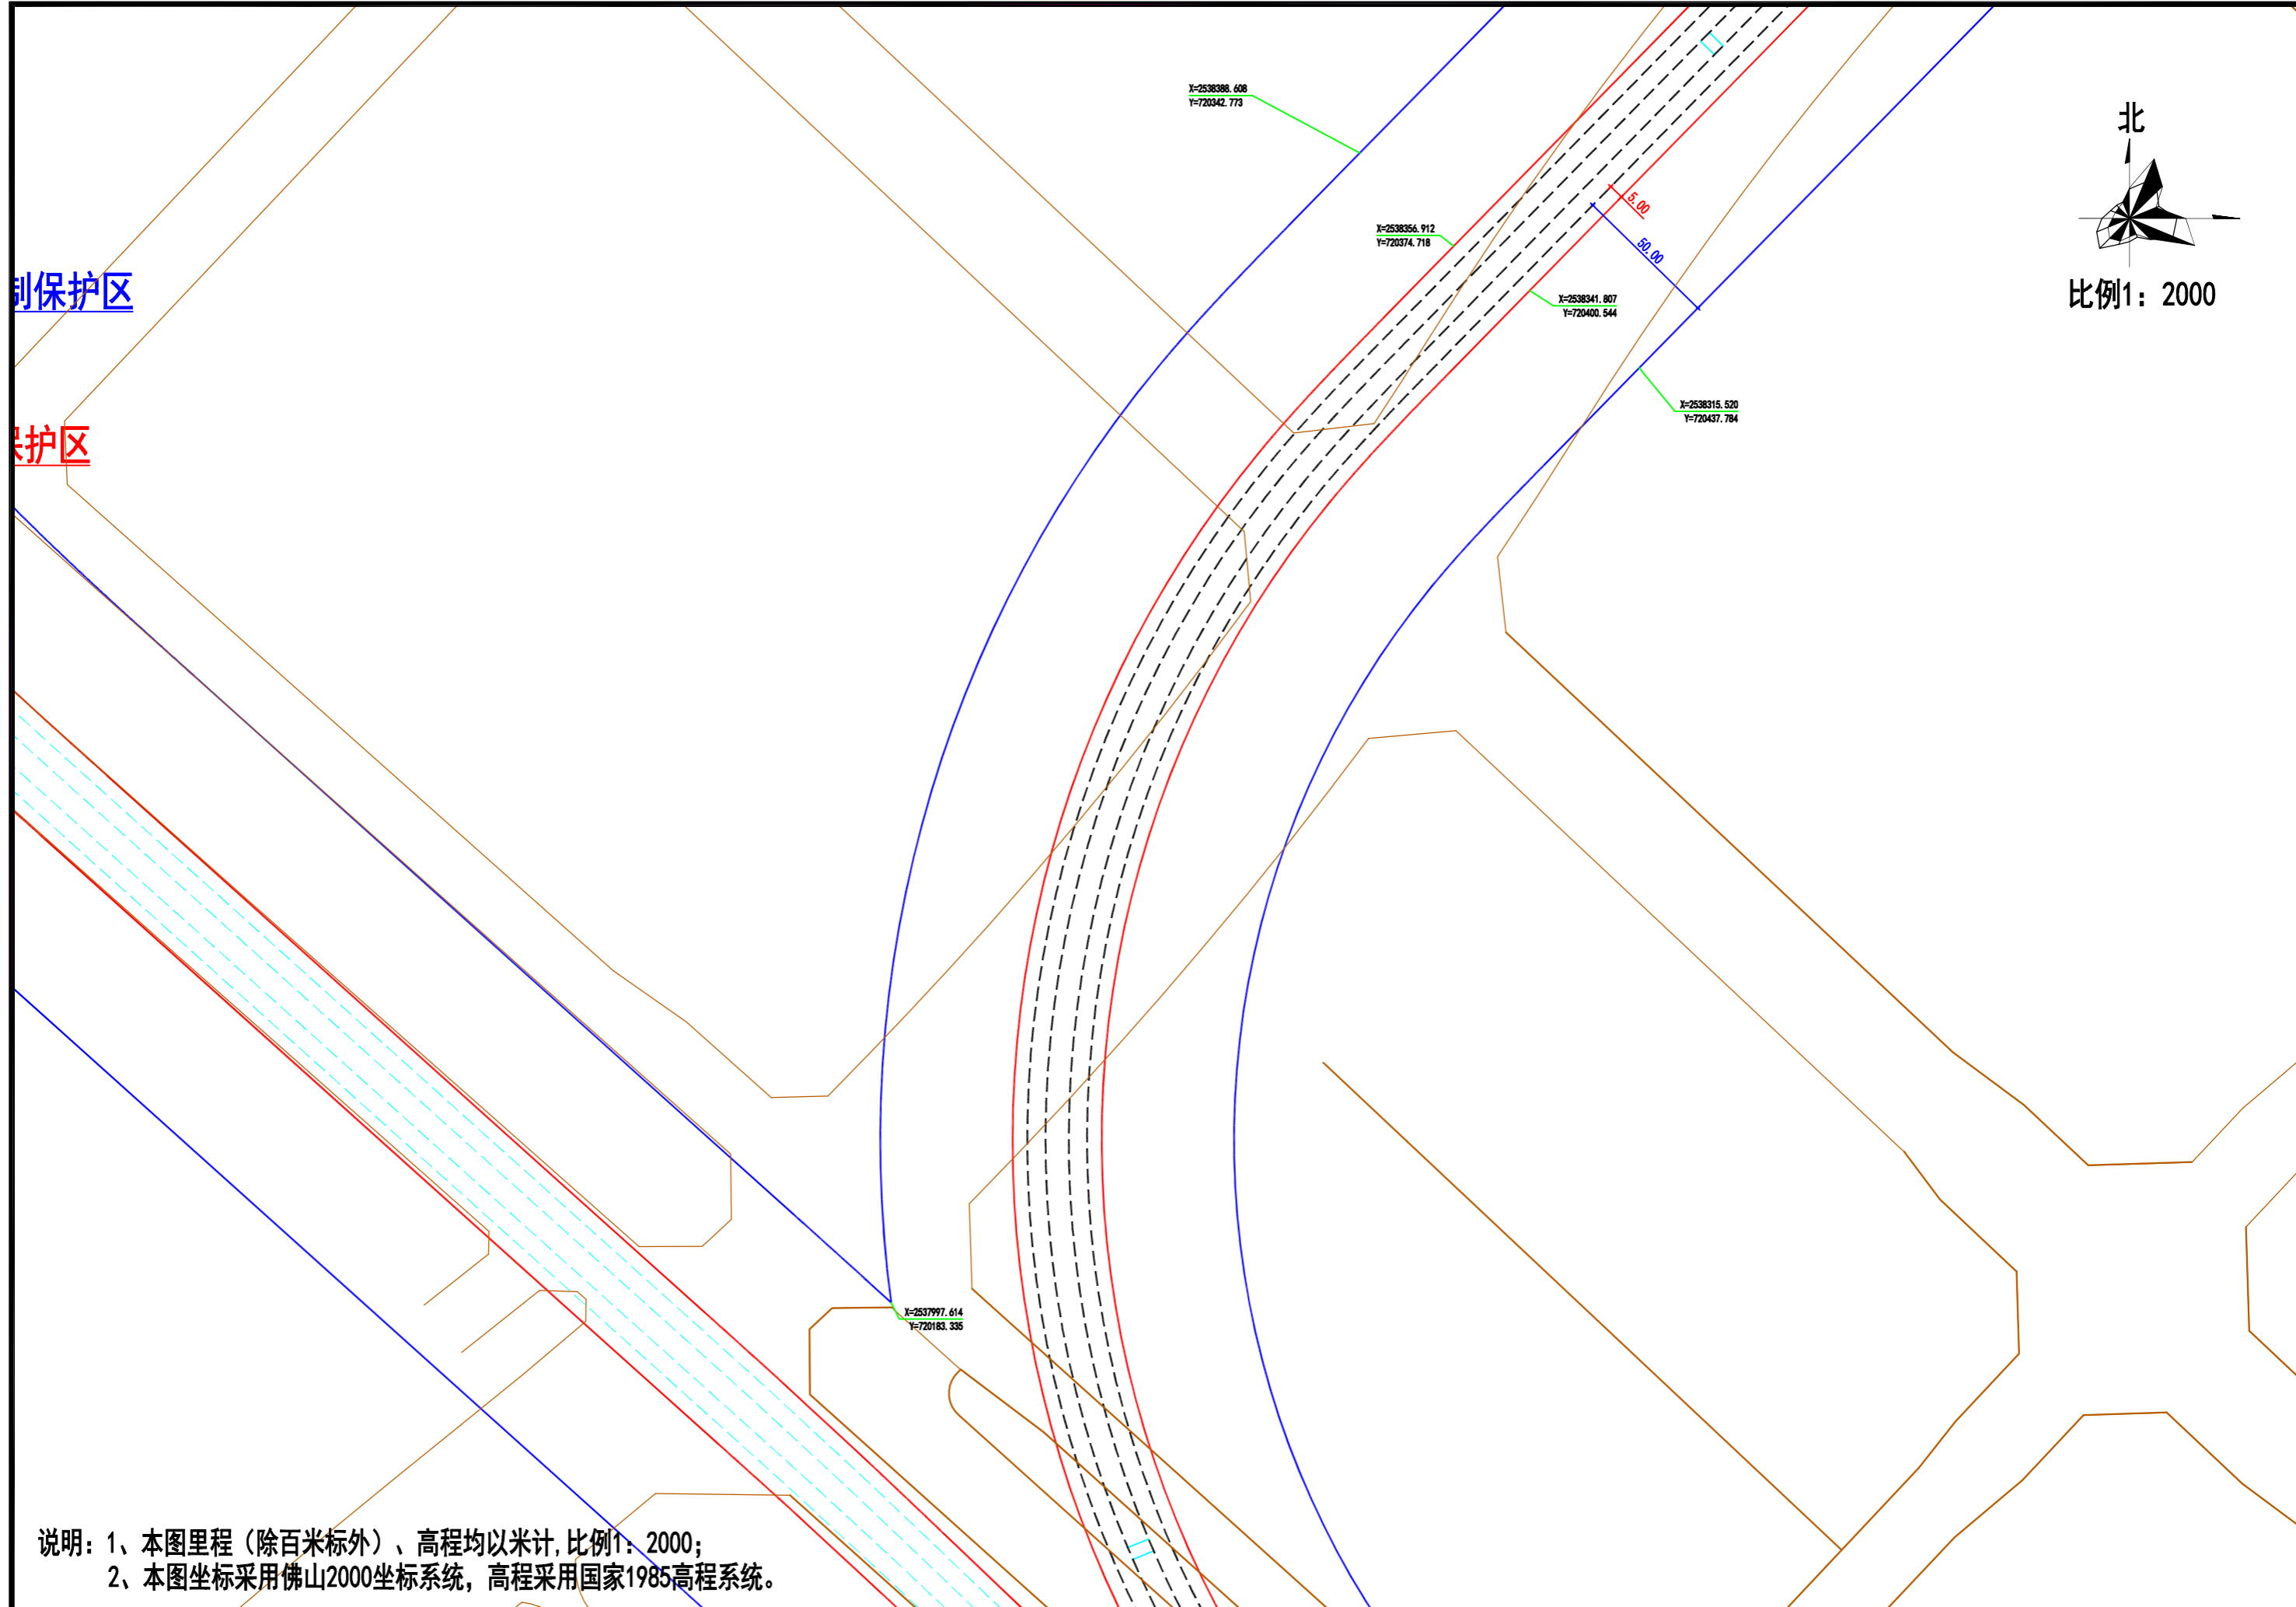


制保护区


保护区

北
比例1: 2000


说明: 1、本图里程(除百米标外)、高程均以米计,比例1: 2000;
2、本图坐标采用佛山2000坐标系统,高程采用国家1985高程系统。

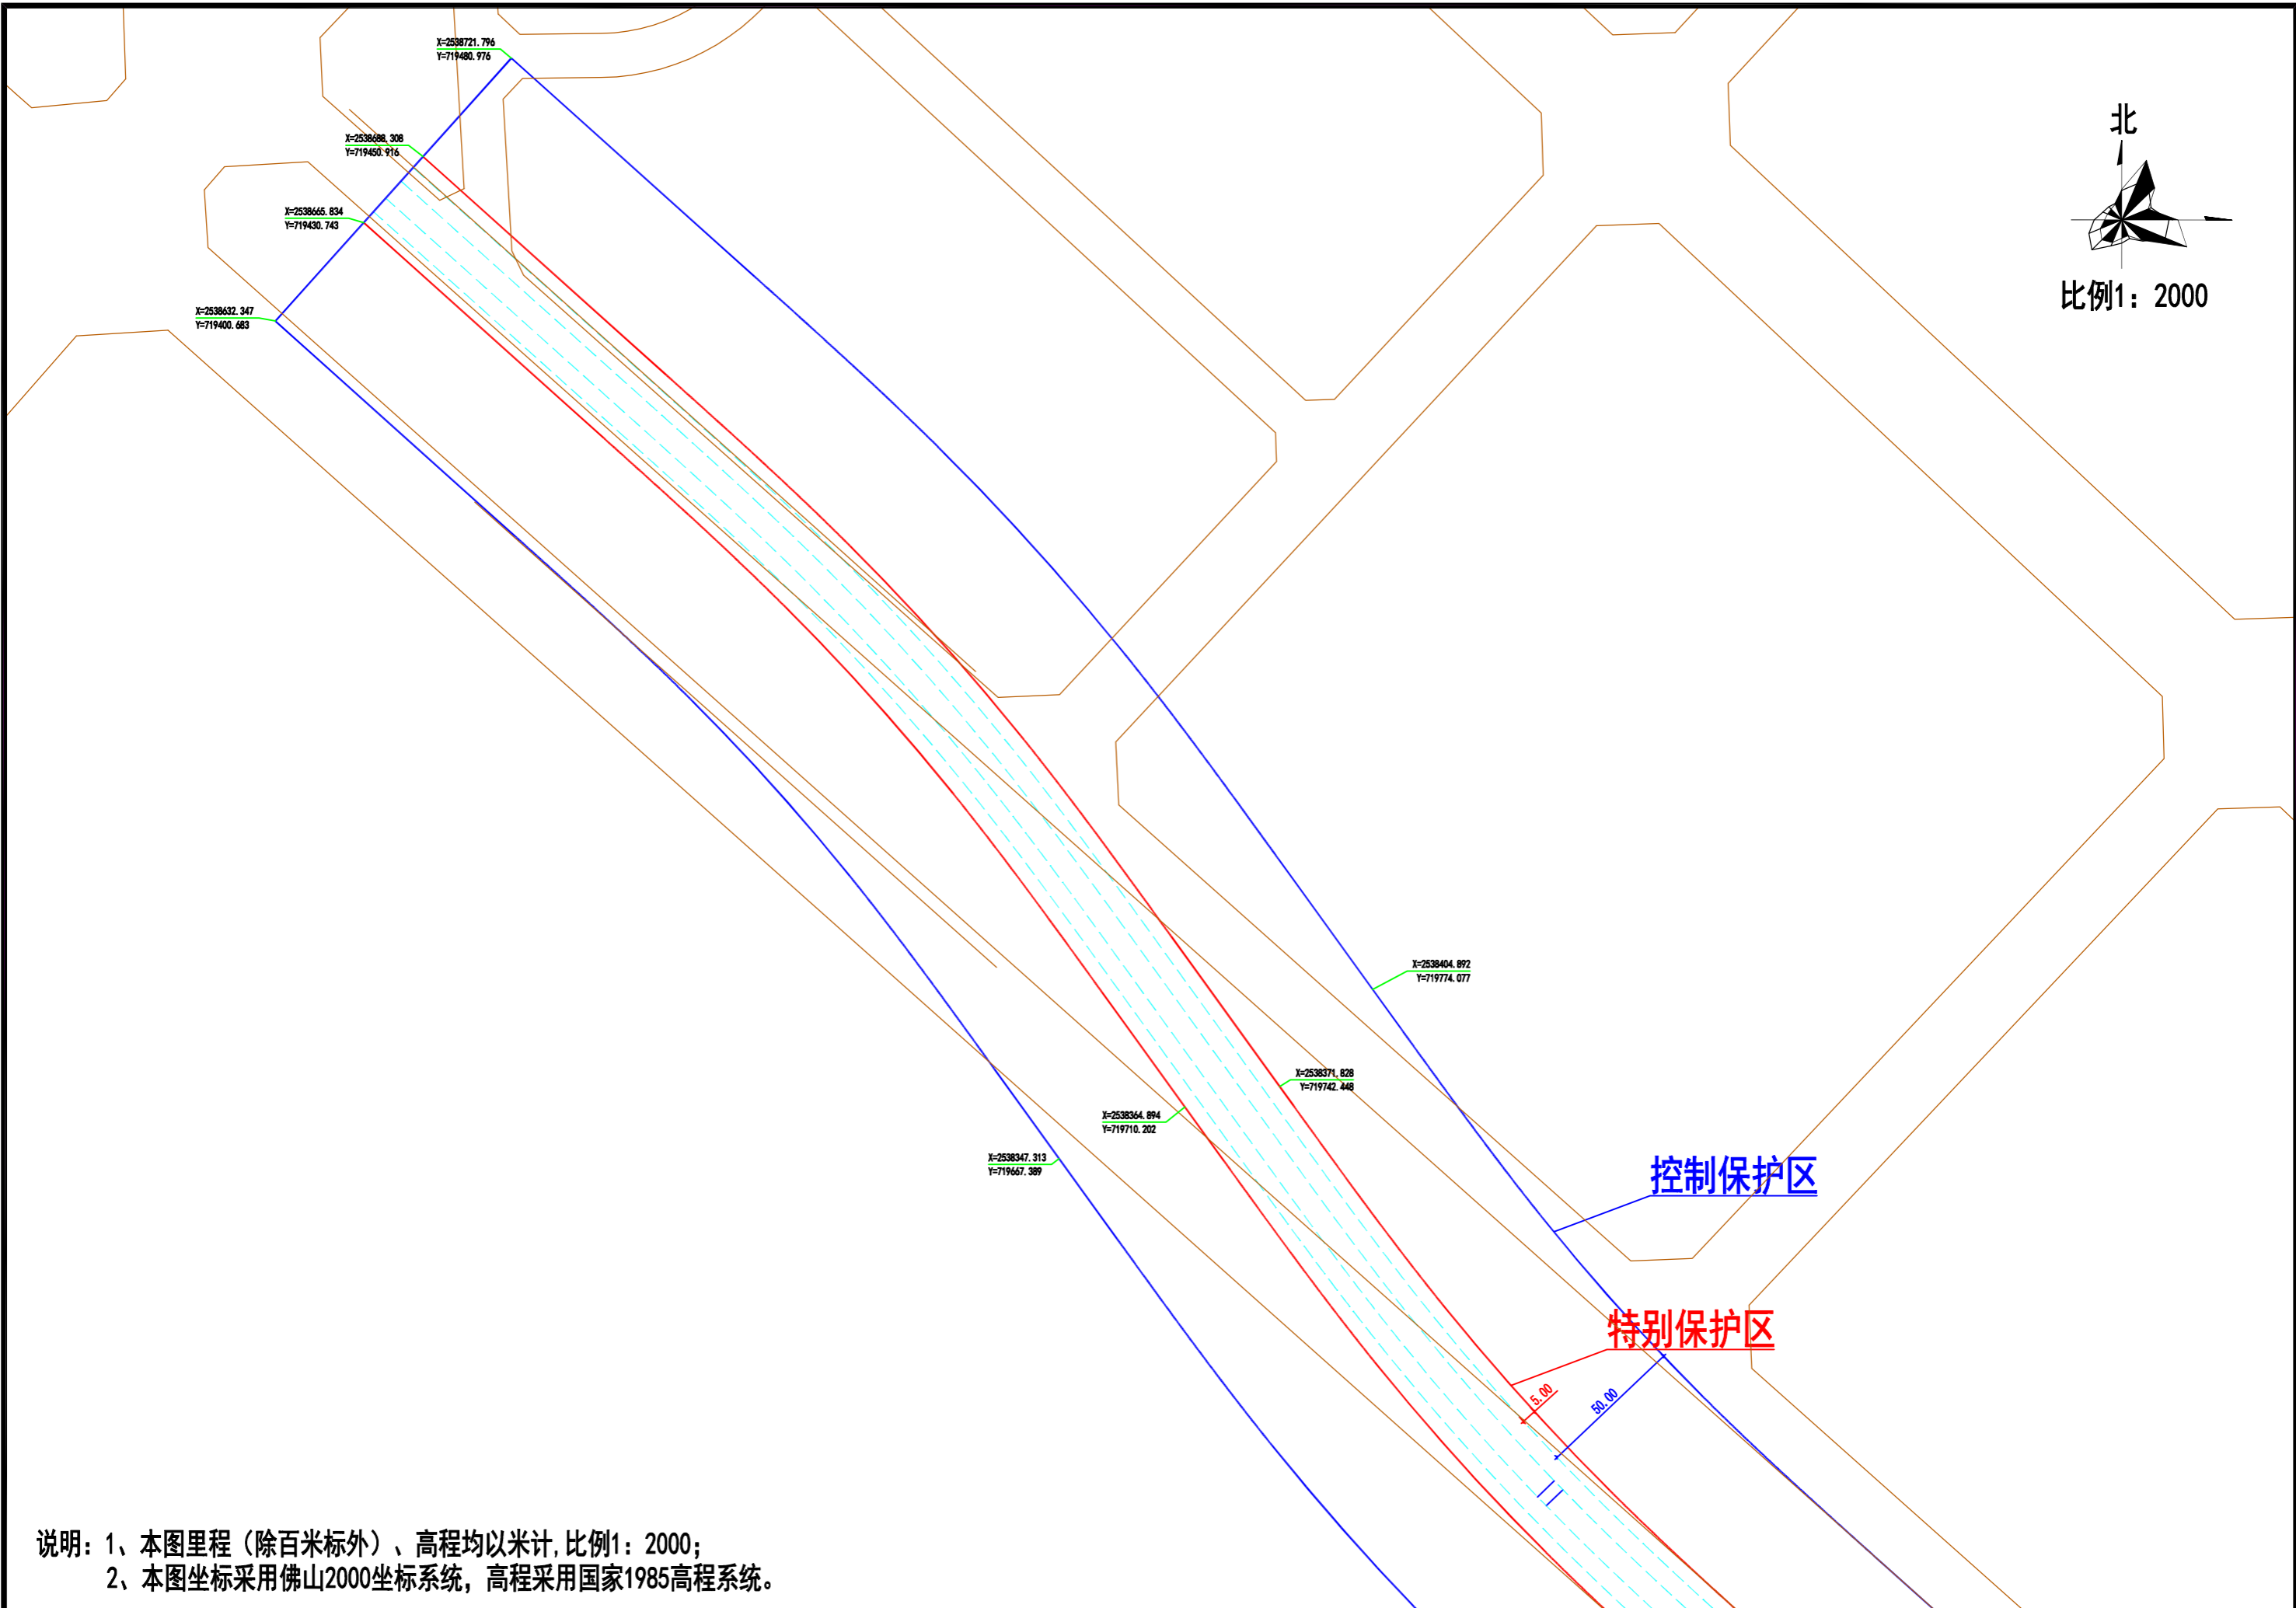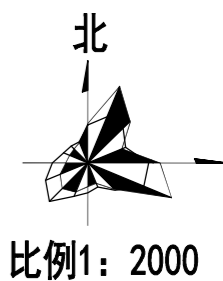



说明：1、本图里程（除百米标外）、高程均以米计，比例1：2000；
2、本图坐标采用佛山2000坐标系统，高程采用国家1985高程系统。

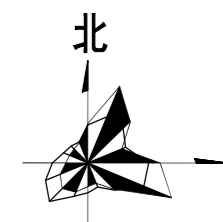



比例1:2000

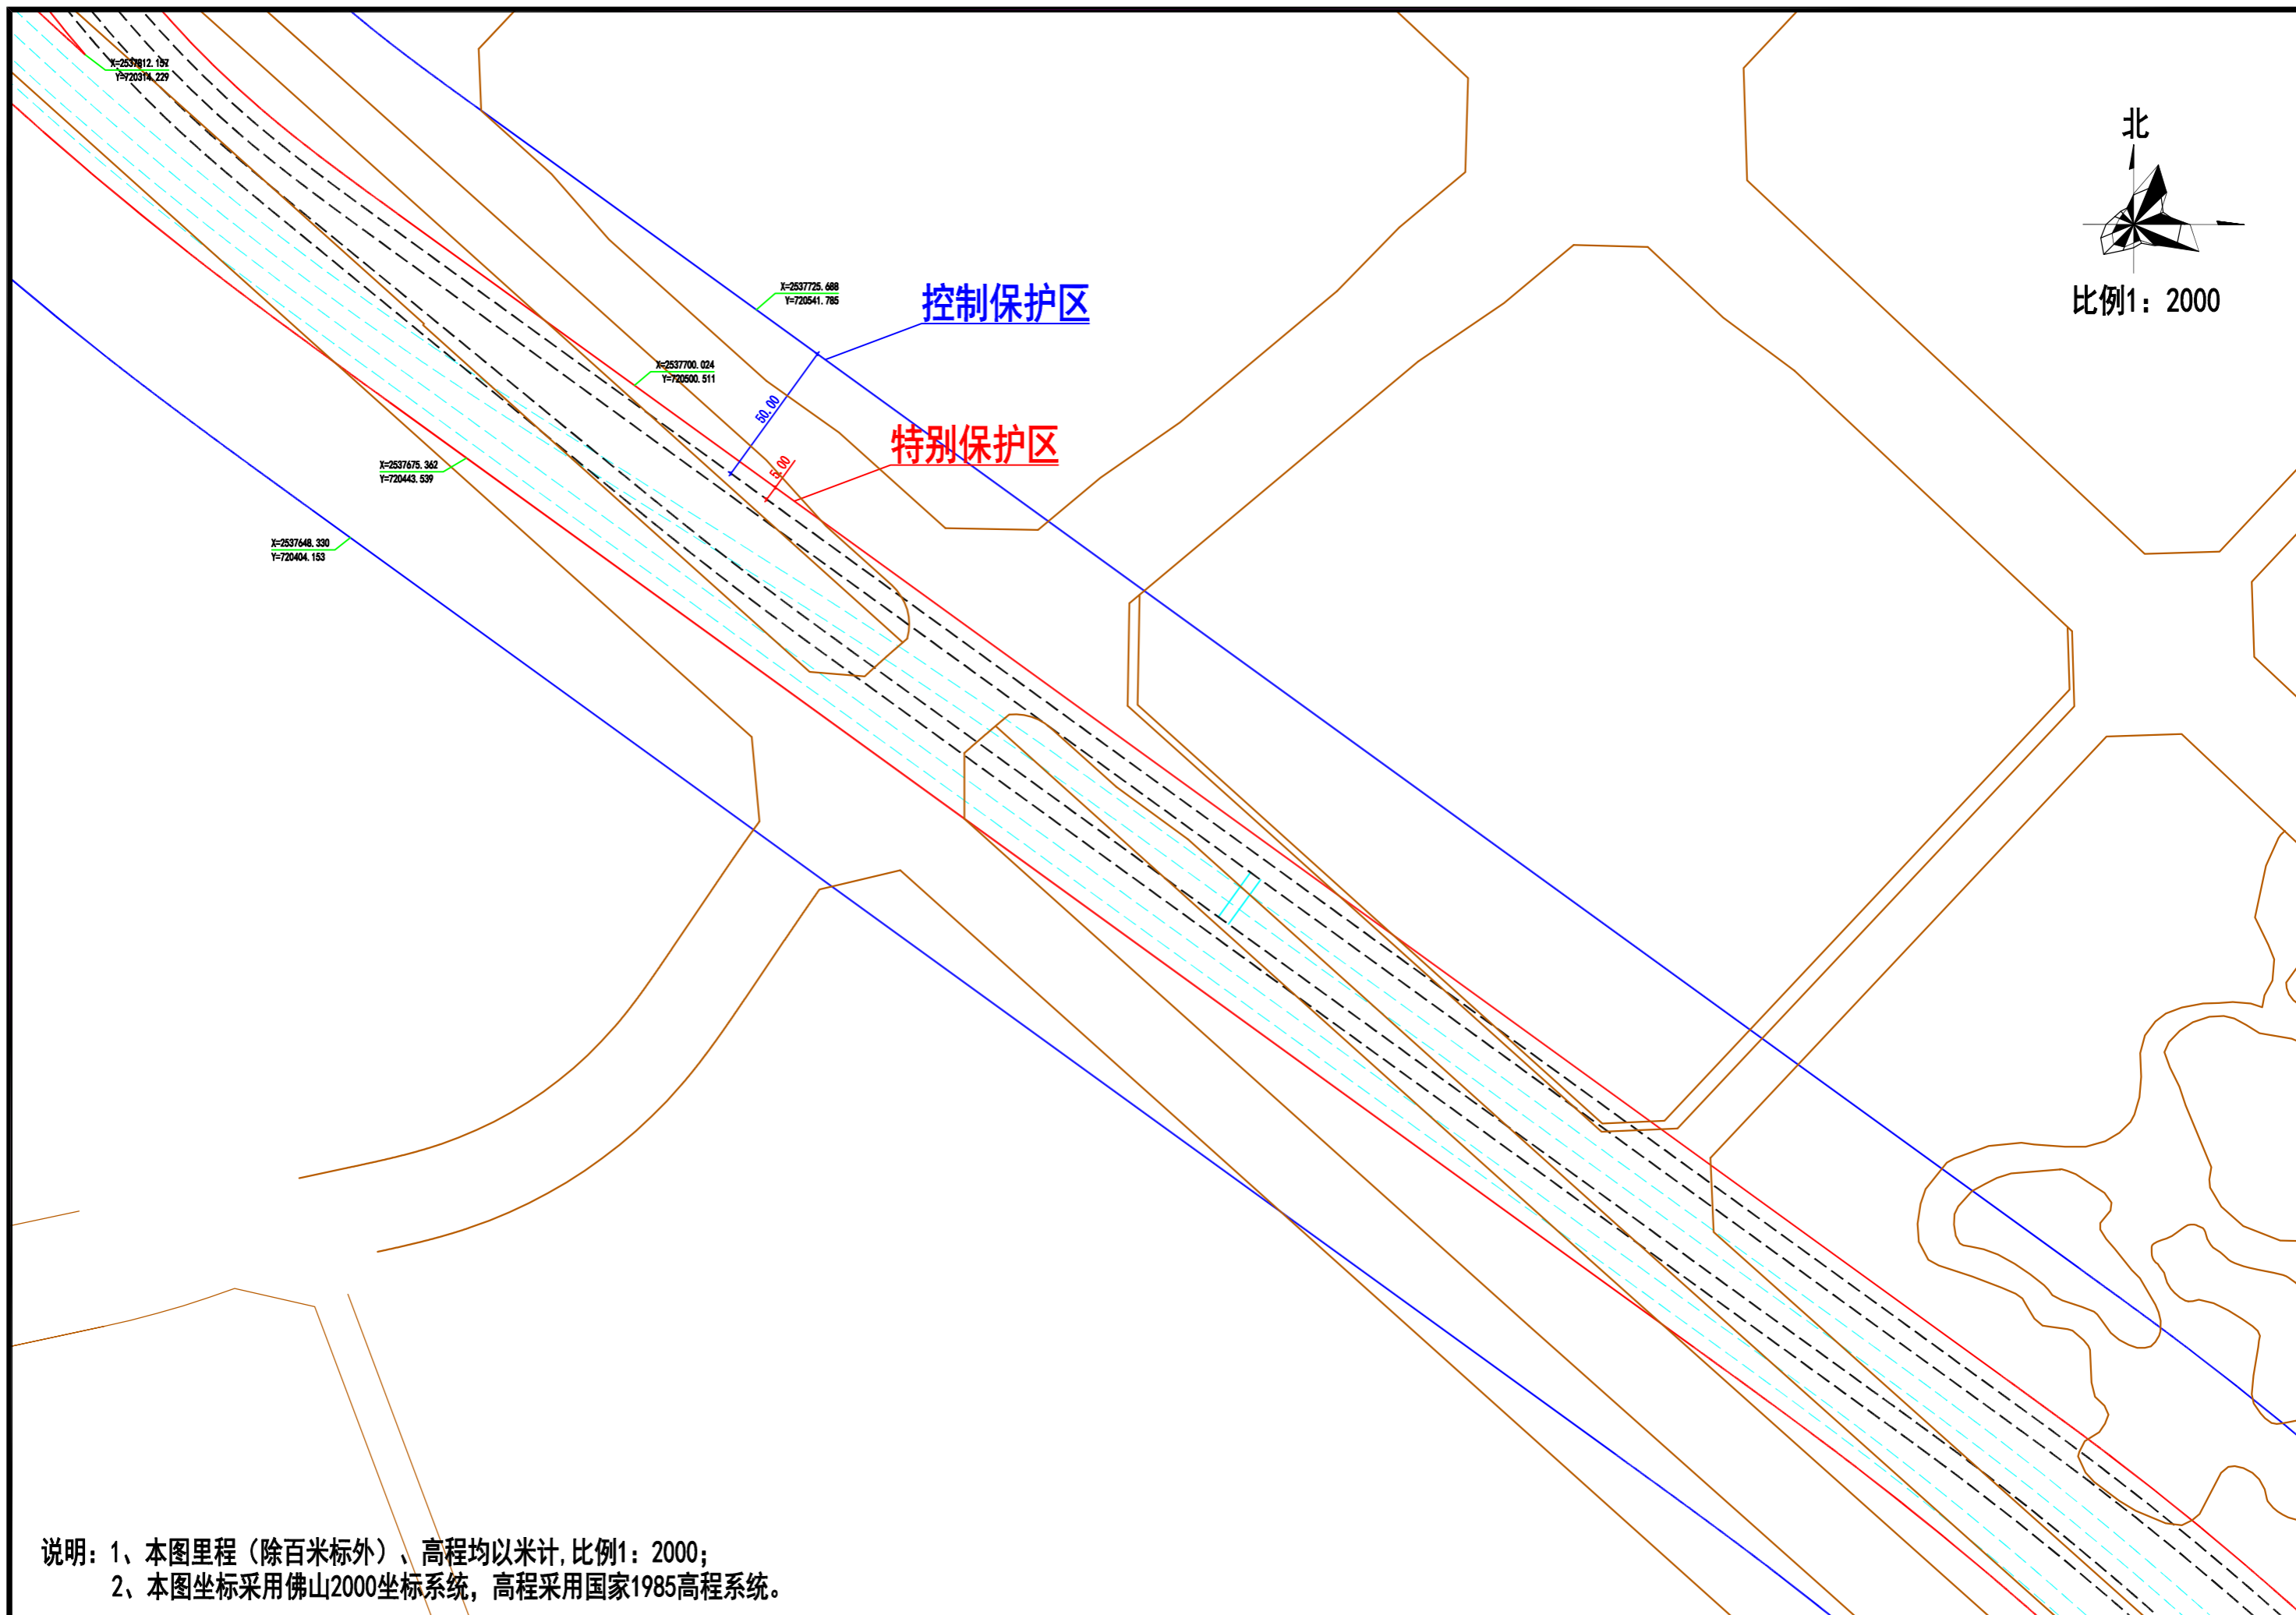


说明: 1、本图里程(除百米标外)、高程均以米计,比例1:2000;
2、本图坐标采用佛山2000坐标系统,高程采用国家1985高程系统。

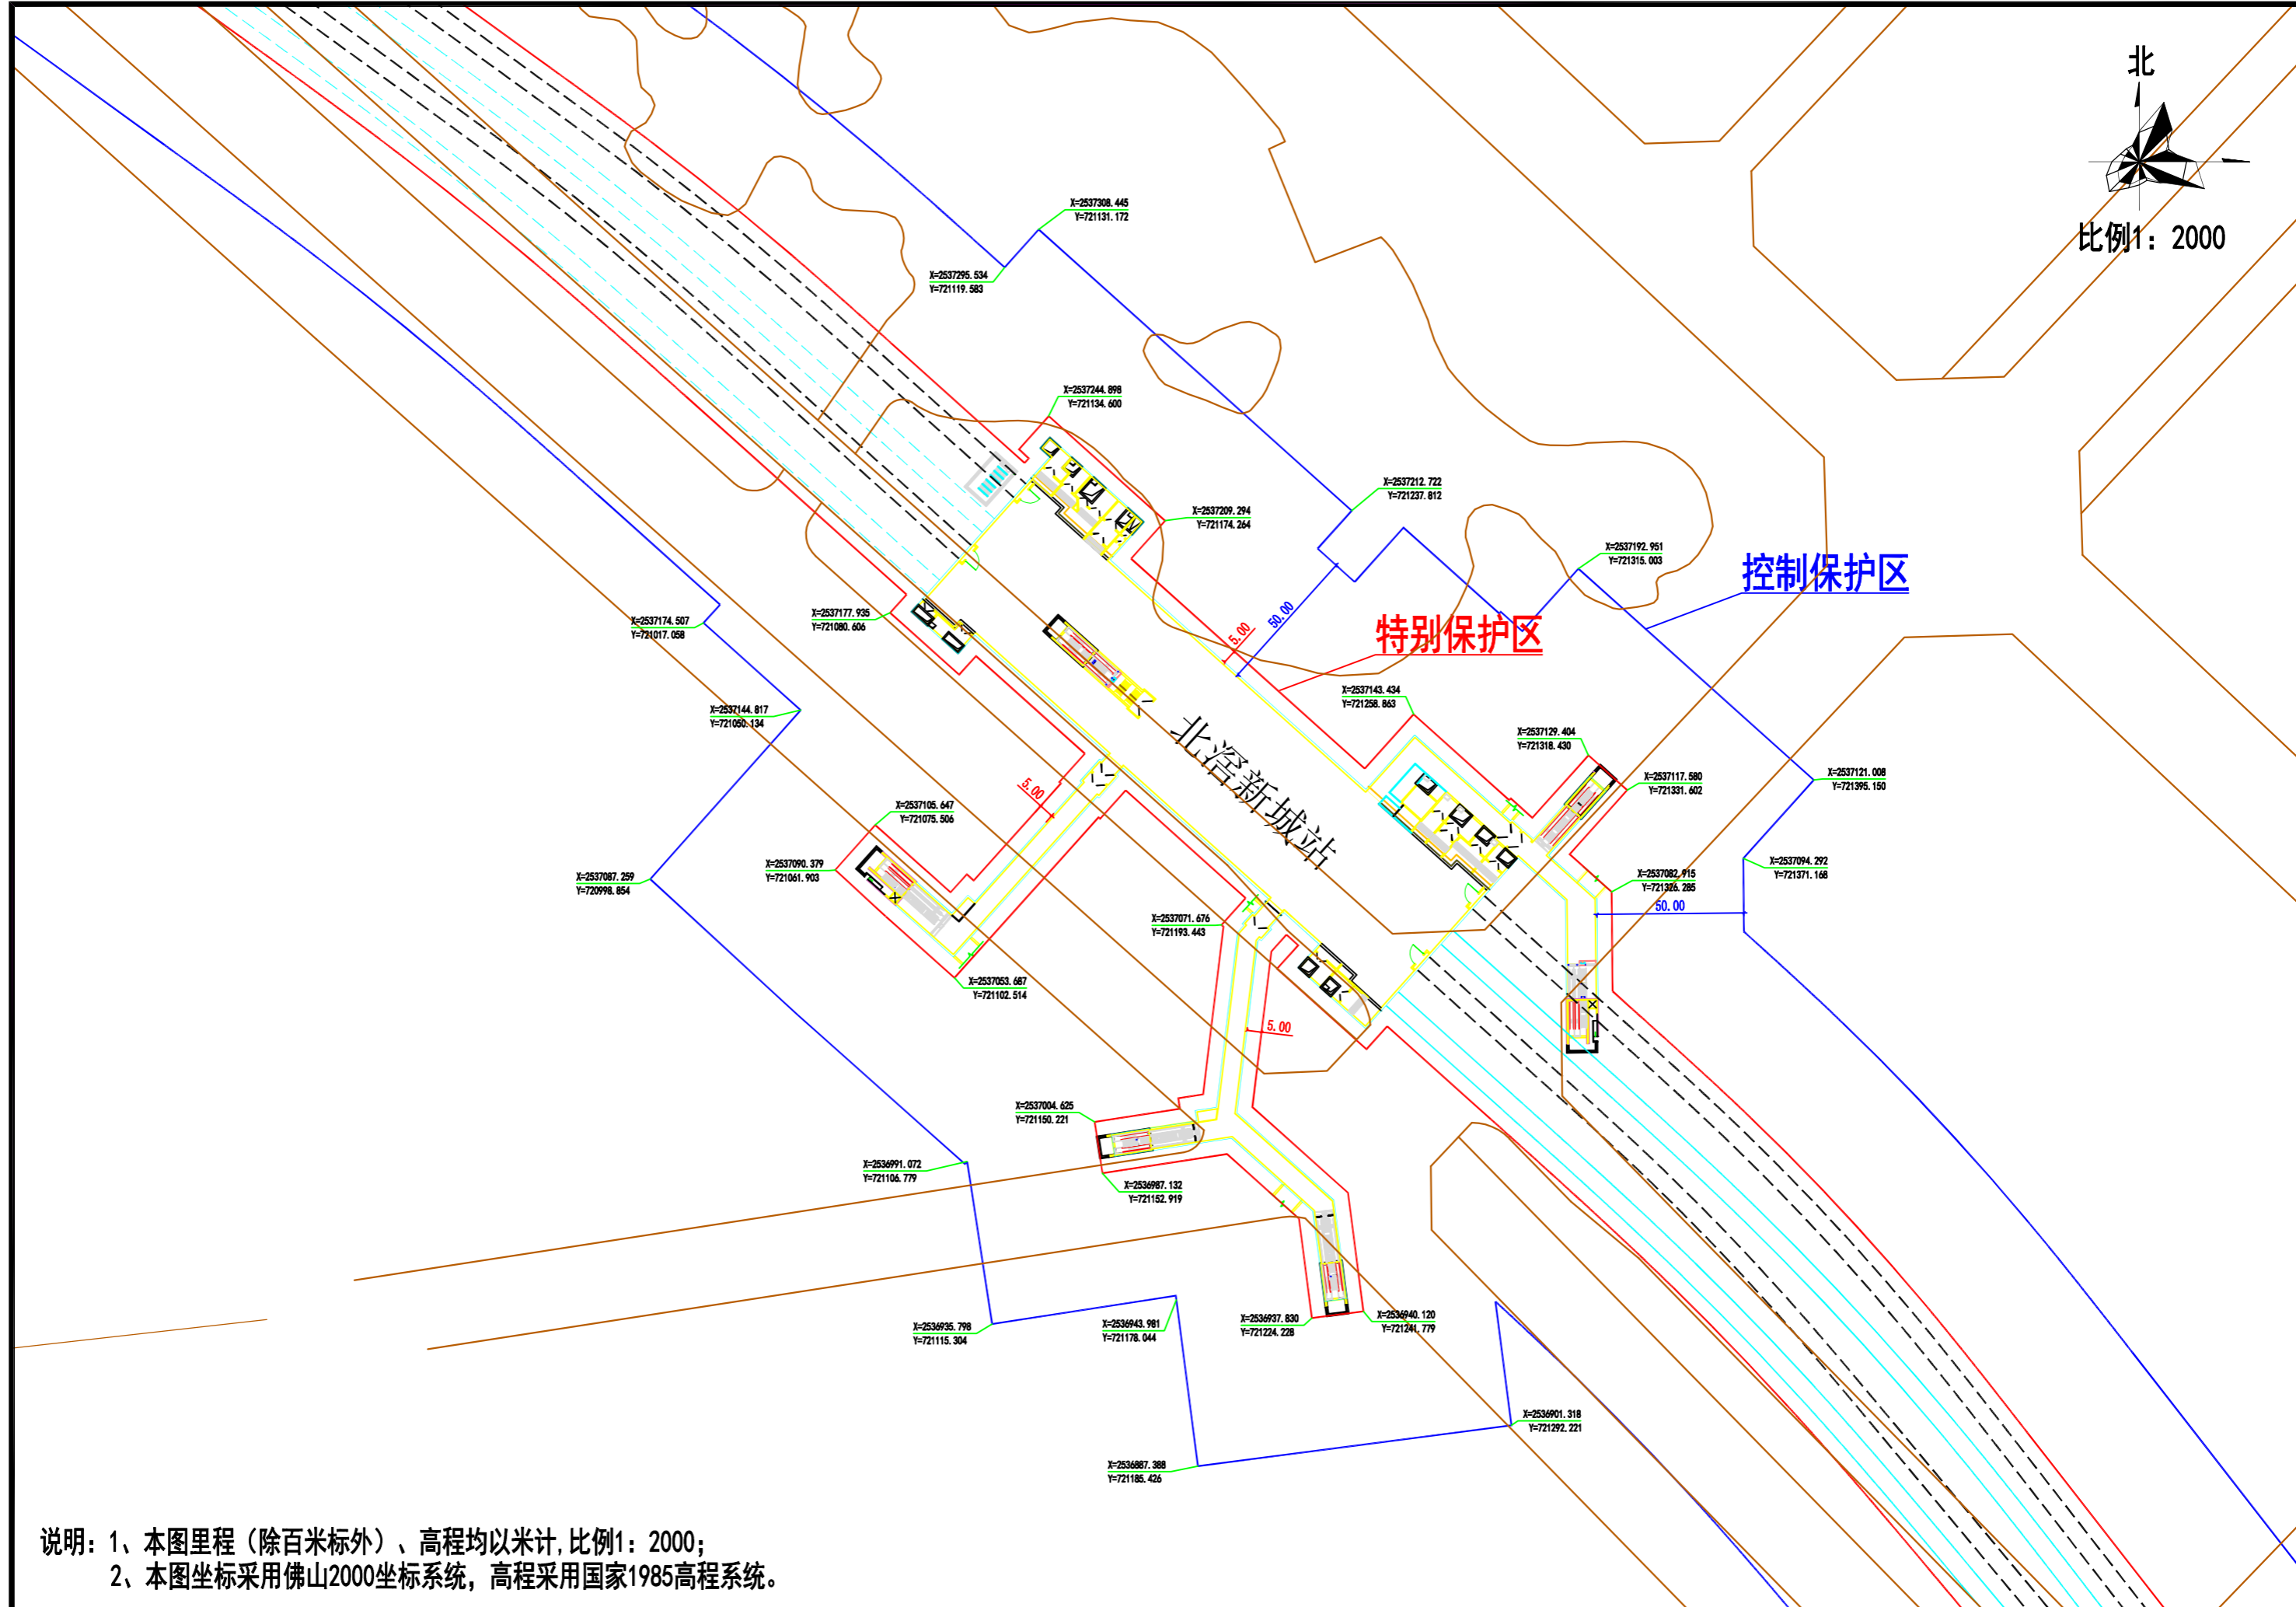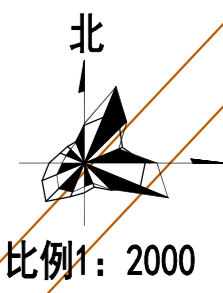


说明：1、本图里程（除百米标外）、高程均以米计，比例1：2000；
2、本图坐标采用佛山2000坐标系统，高程采用国家1985高程系统。

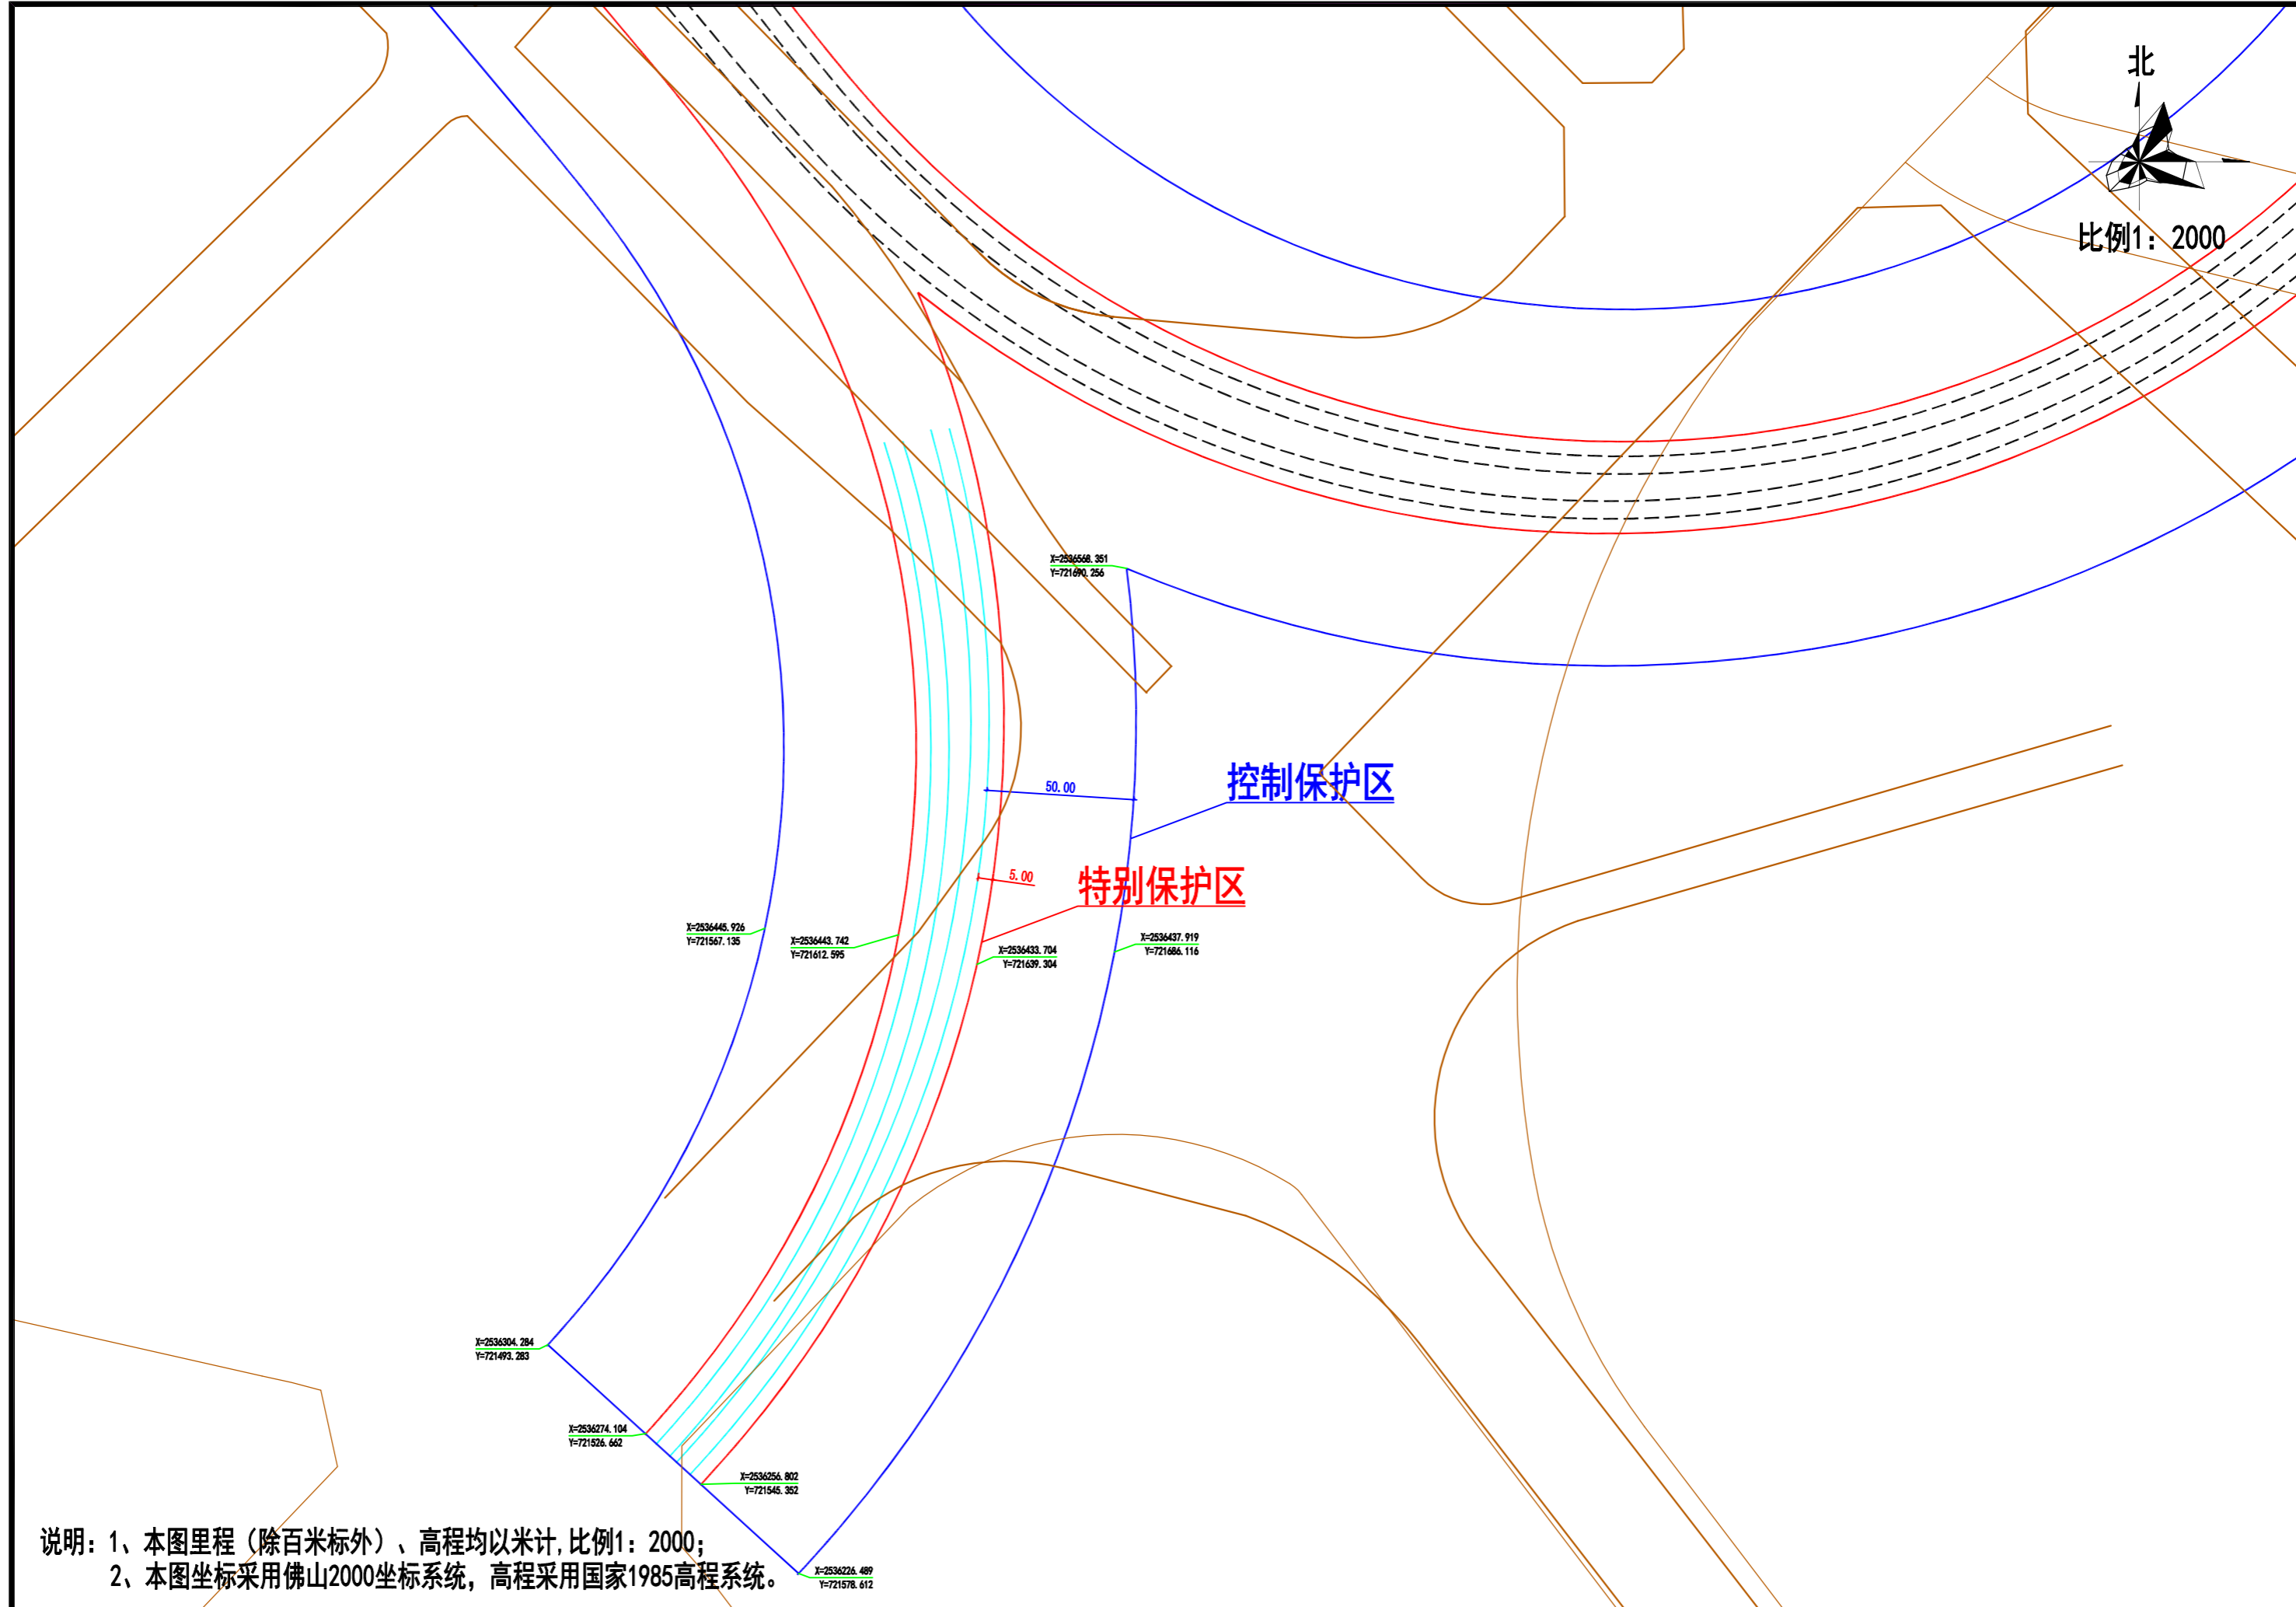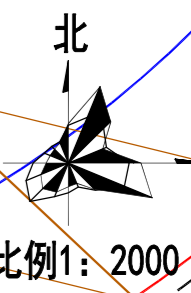

说明：1、本图里程（除百米标外）、高程均以米计，比例1：2000；
 2、本图坐标采用佛山2000坐标系统，高程采用国家1985高程系统。

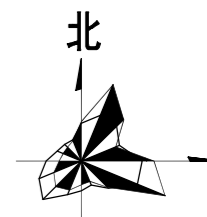

比例1: 2000

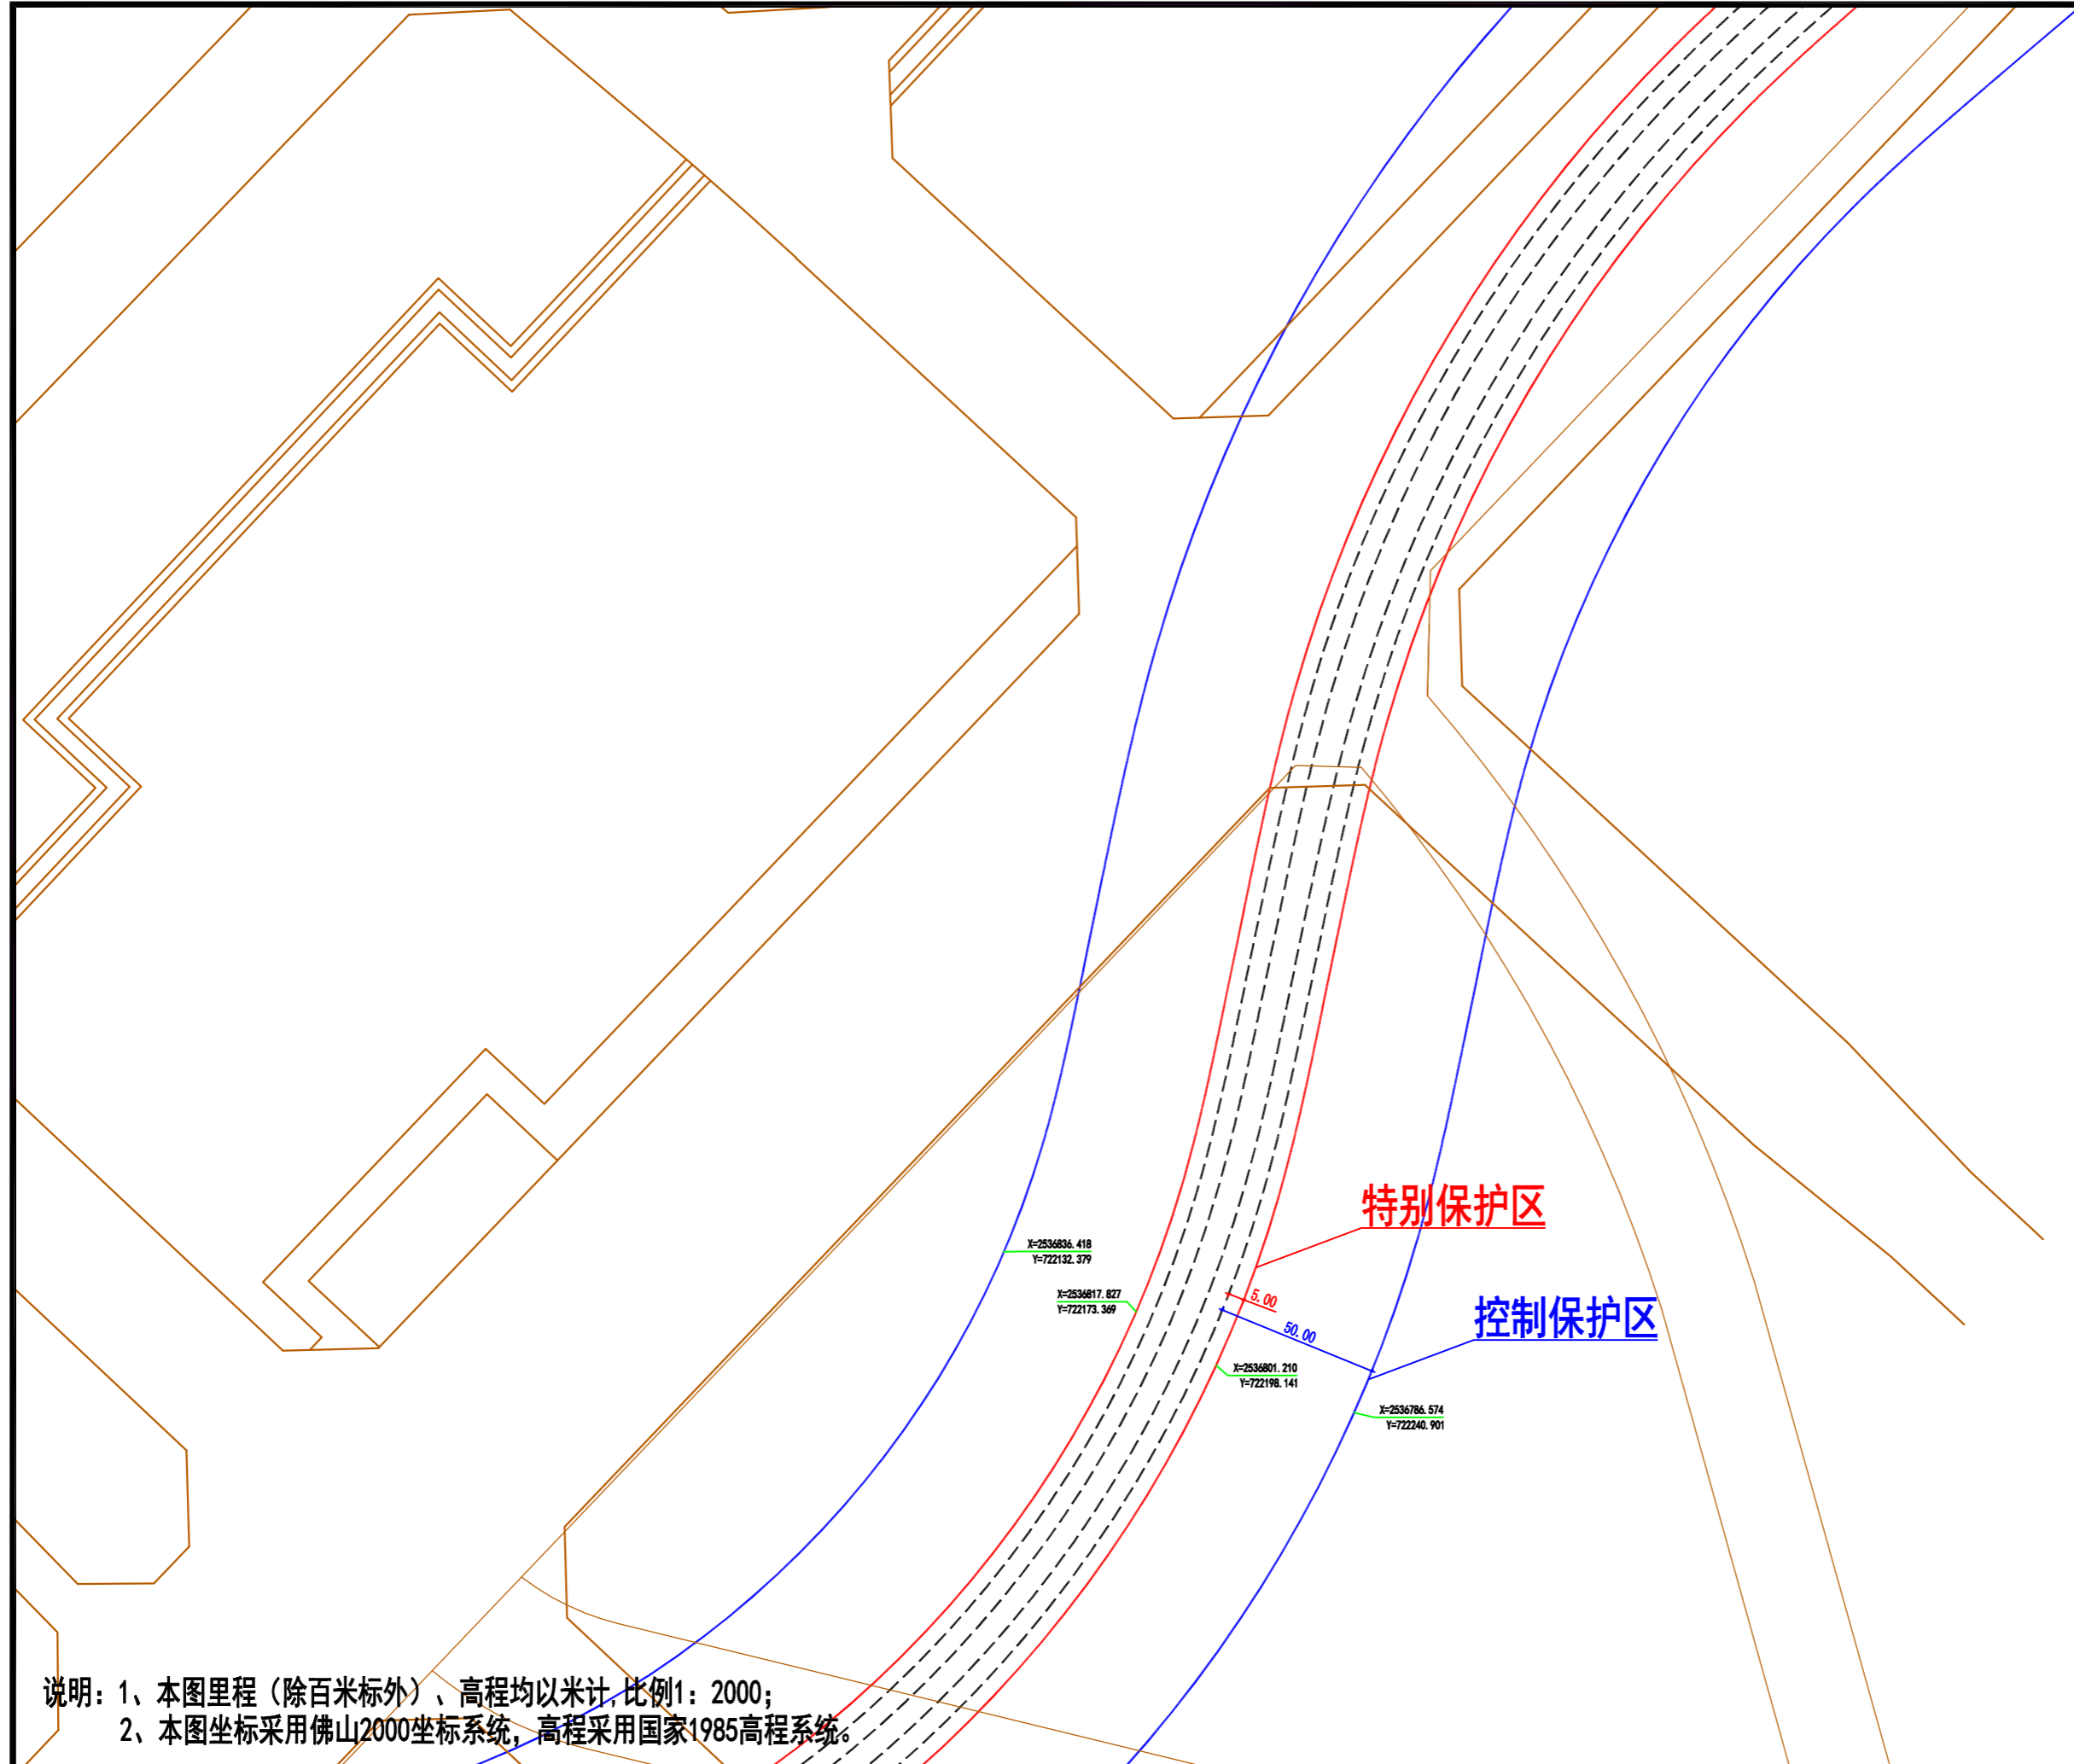

特别保护区

控制保护区

X=2536836.418
Y=722132.379

X=2536817.827
Y=722173.369


X=2536901.210
Y=722198.141

X=2536786.574
Y=722240.901


5.00

50.00


说明：1、本图里程（除百米标外）、高程均以米计，比例1: 2000；
2、本图坐标采用佛山2000坐标系统，高程采用国家1985高程系统。

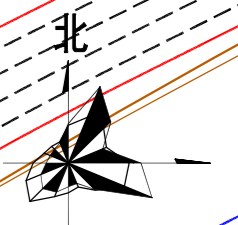

比例1: 2000

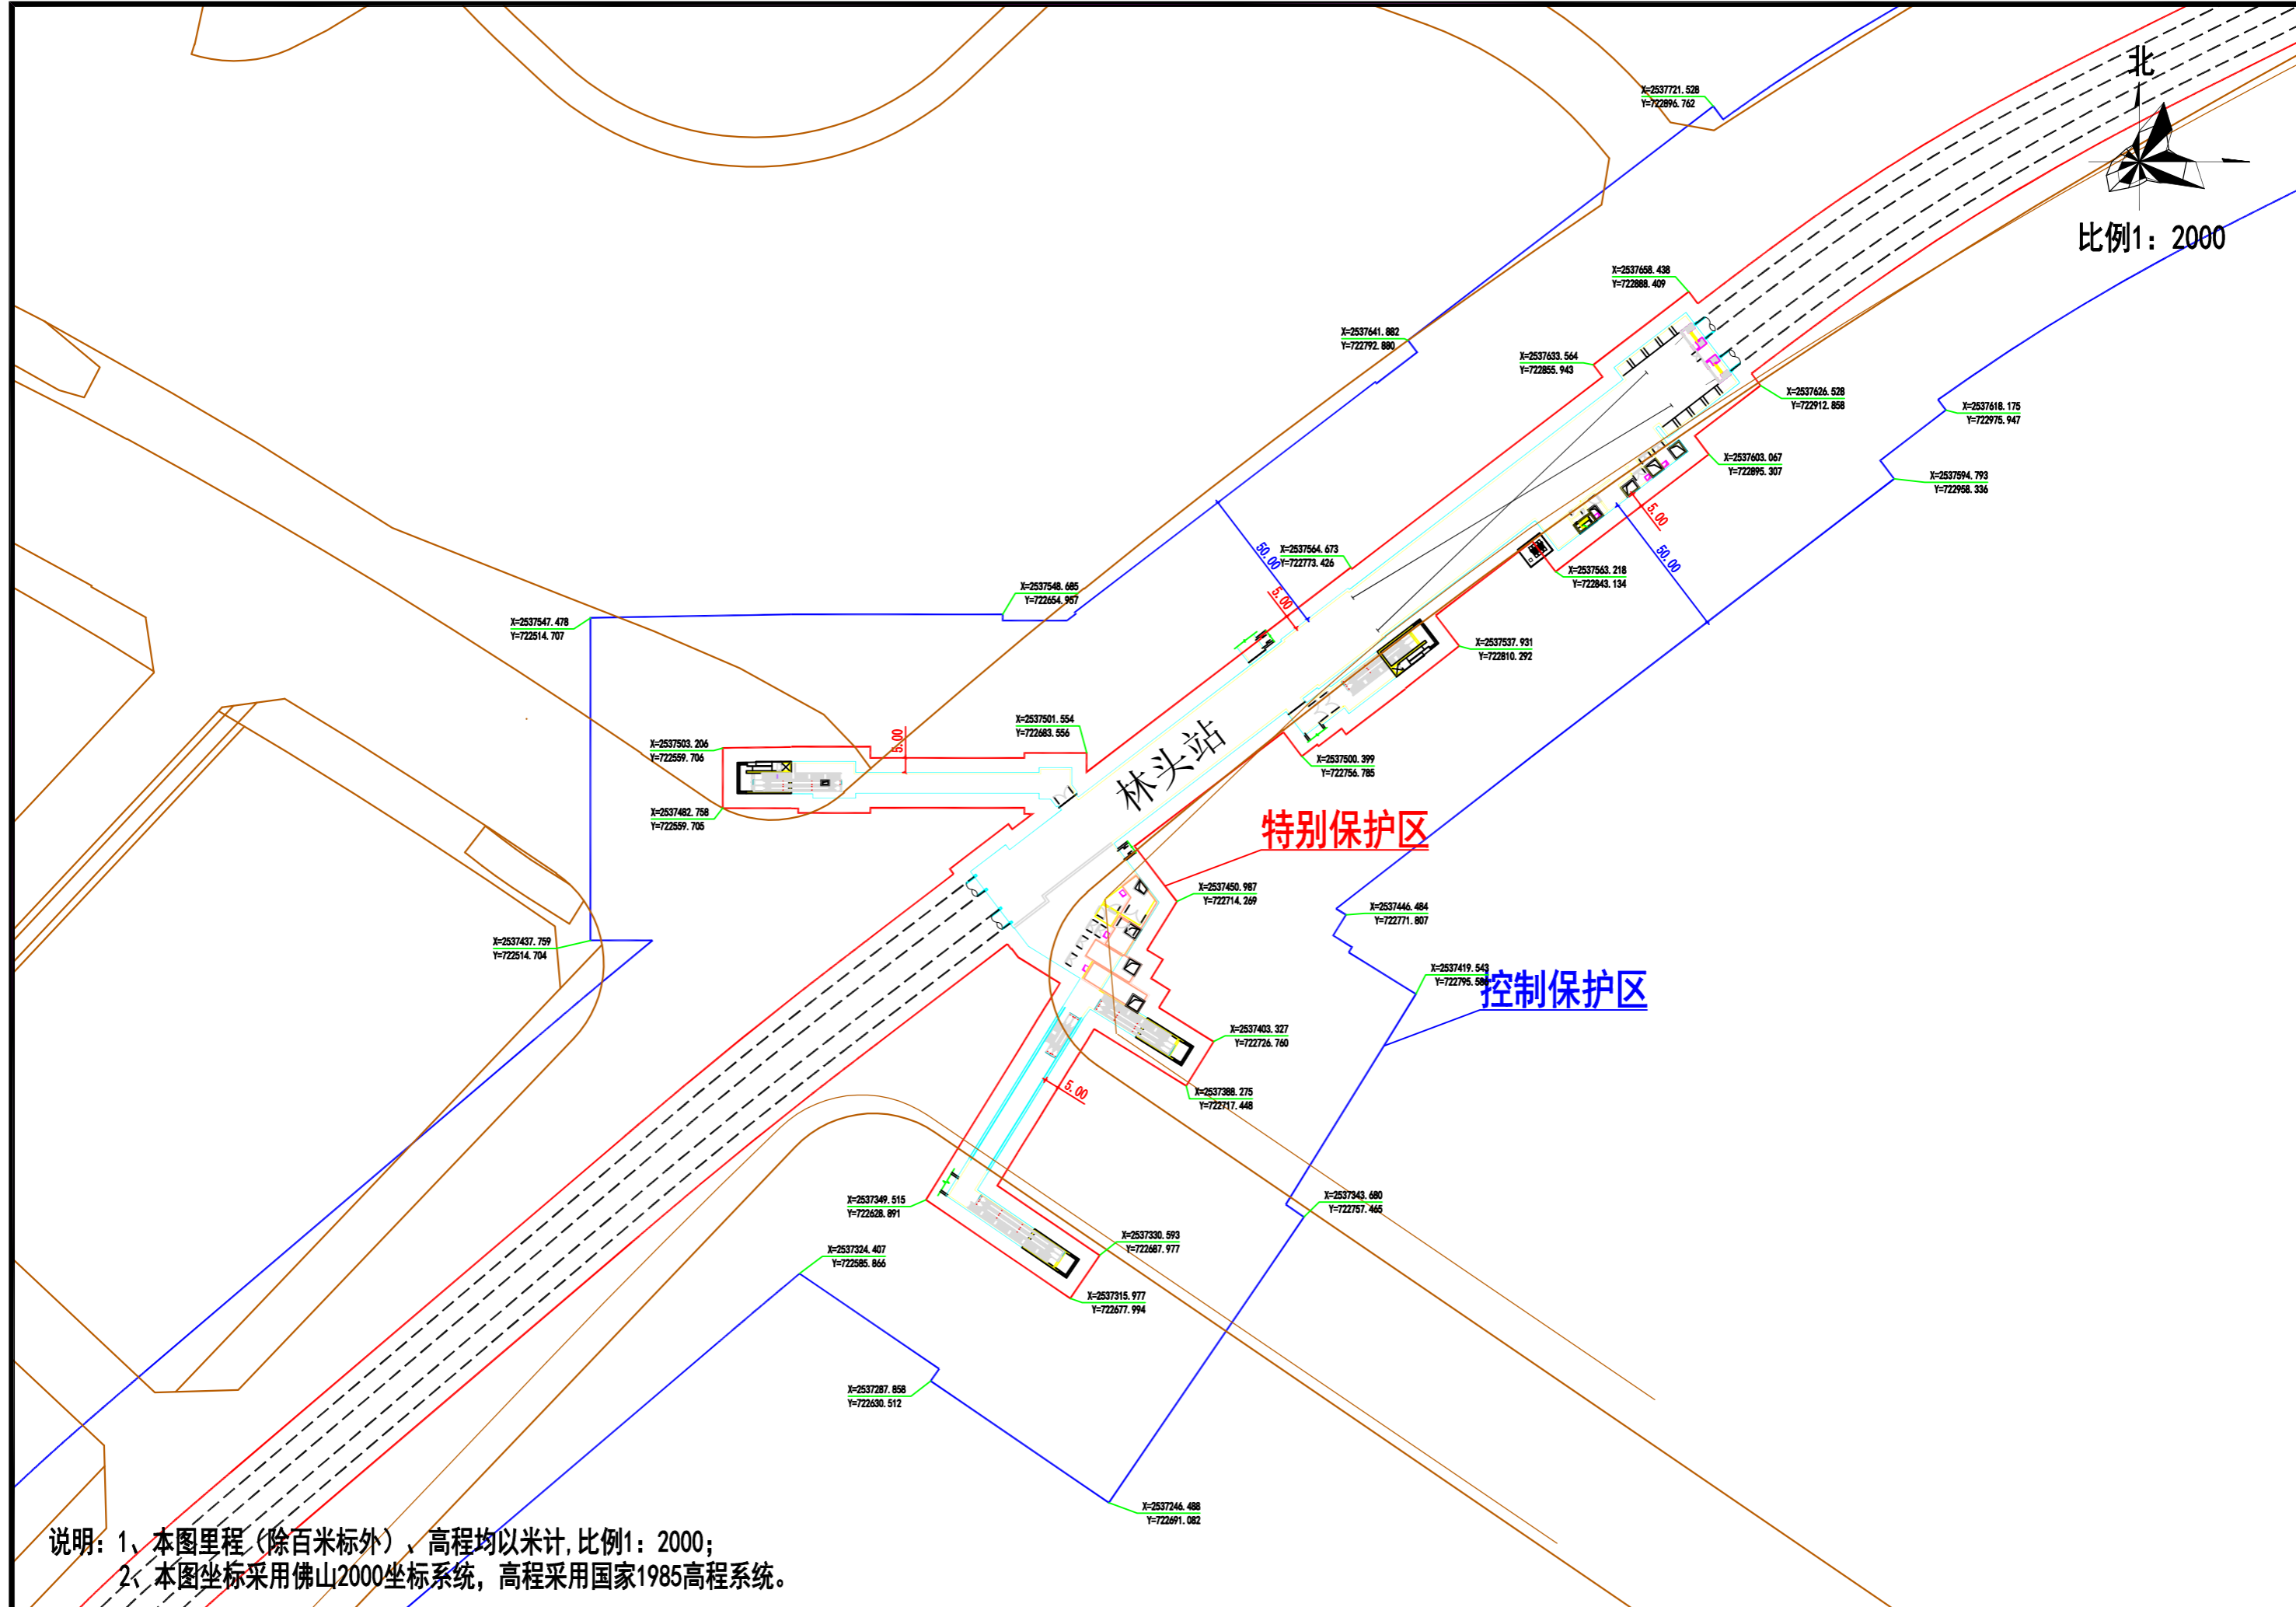


说明: 1、本图里程(除百米标外)、高程均以米计,比例1: 2000;
2、本图坐标采用佛山2000坐标系统,高程采用国家1985高程系统。

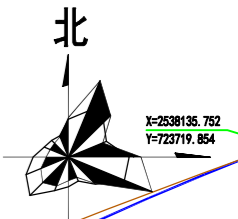


X=2538135.752
Y=723719.854

比例1:2000

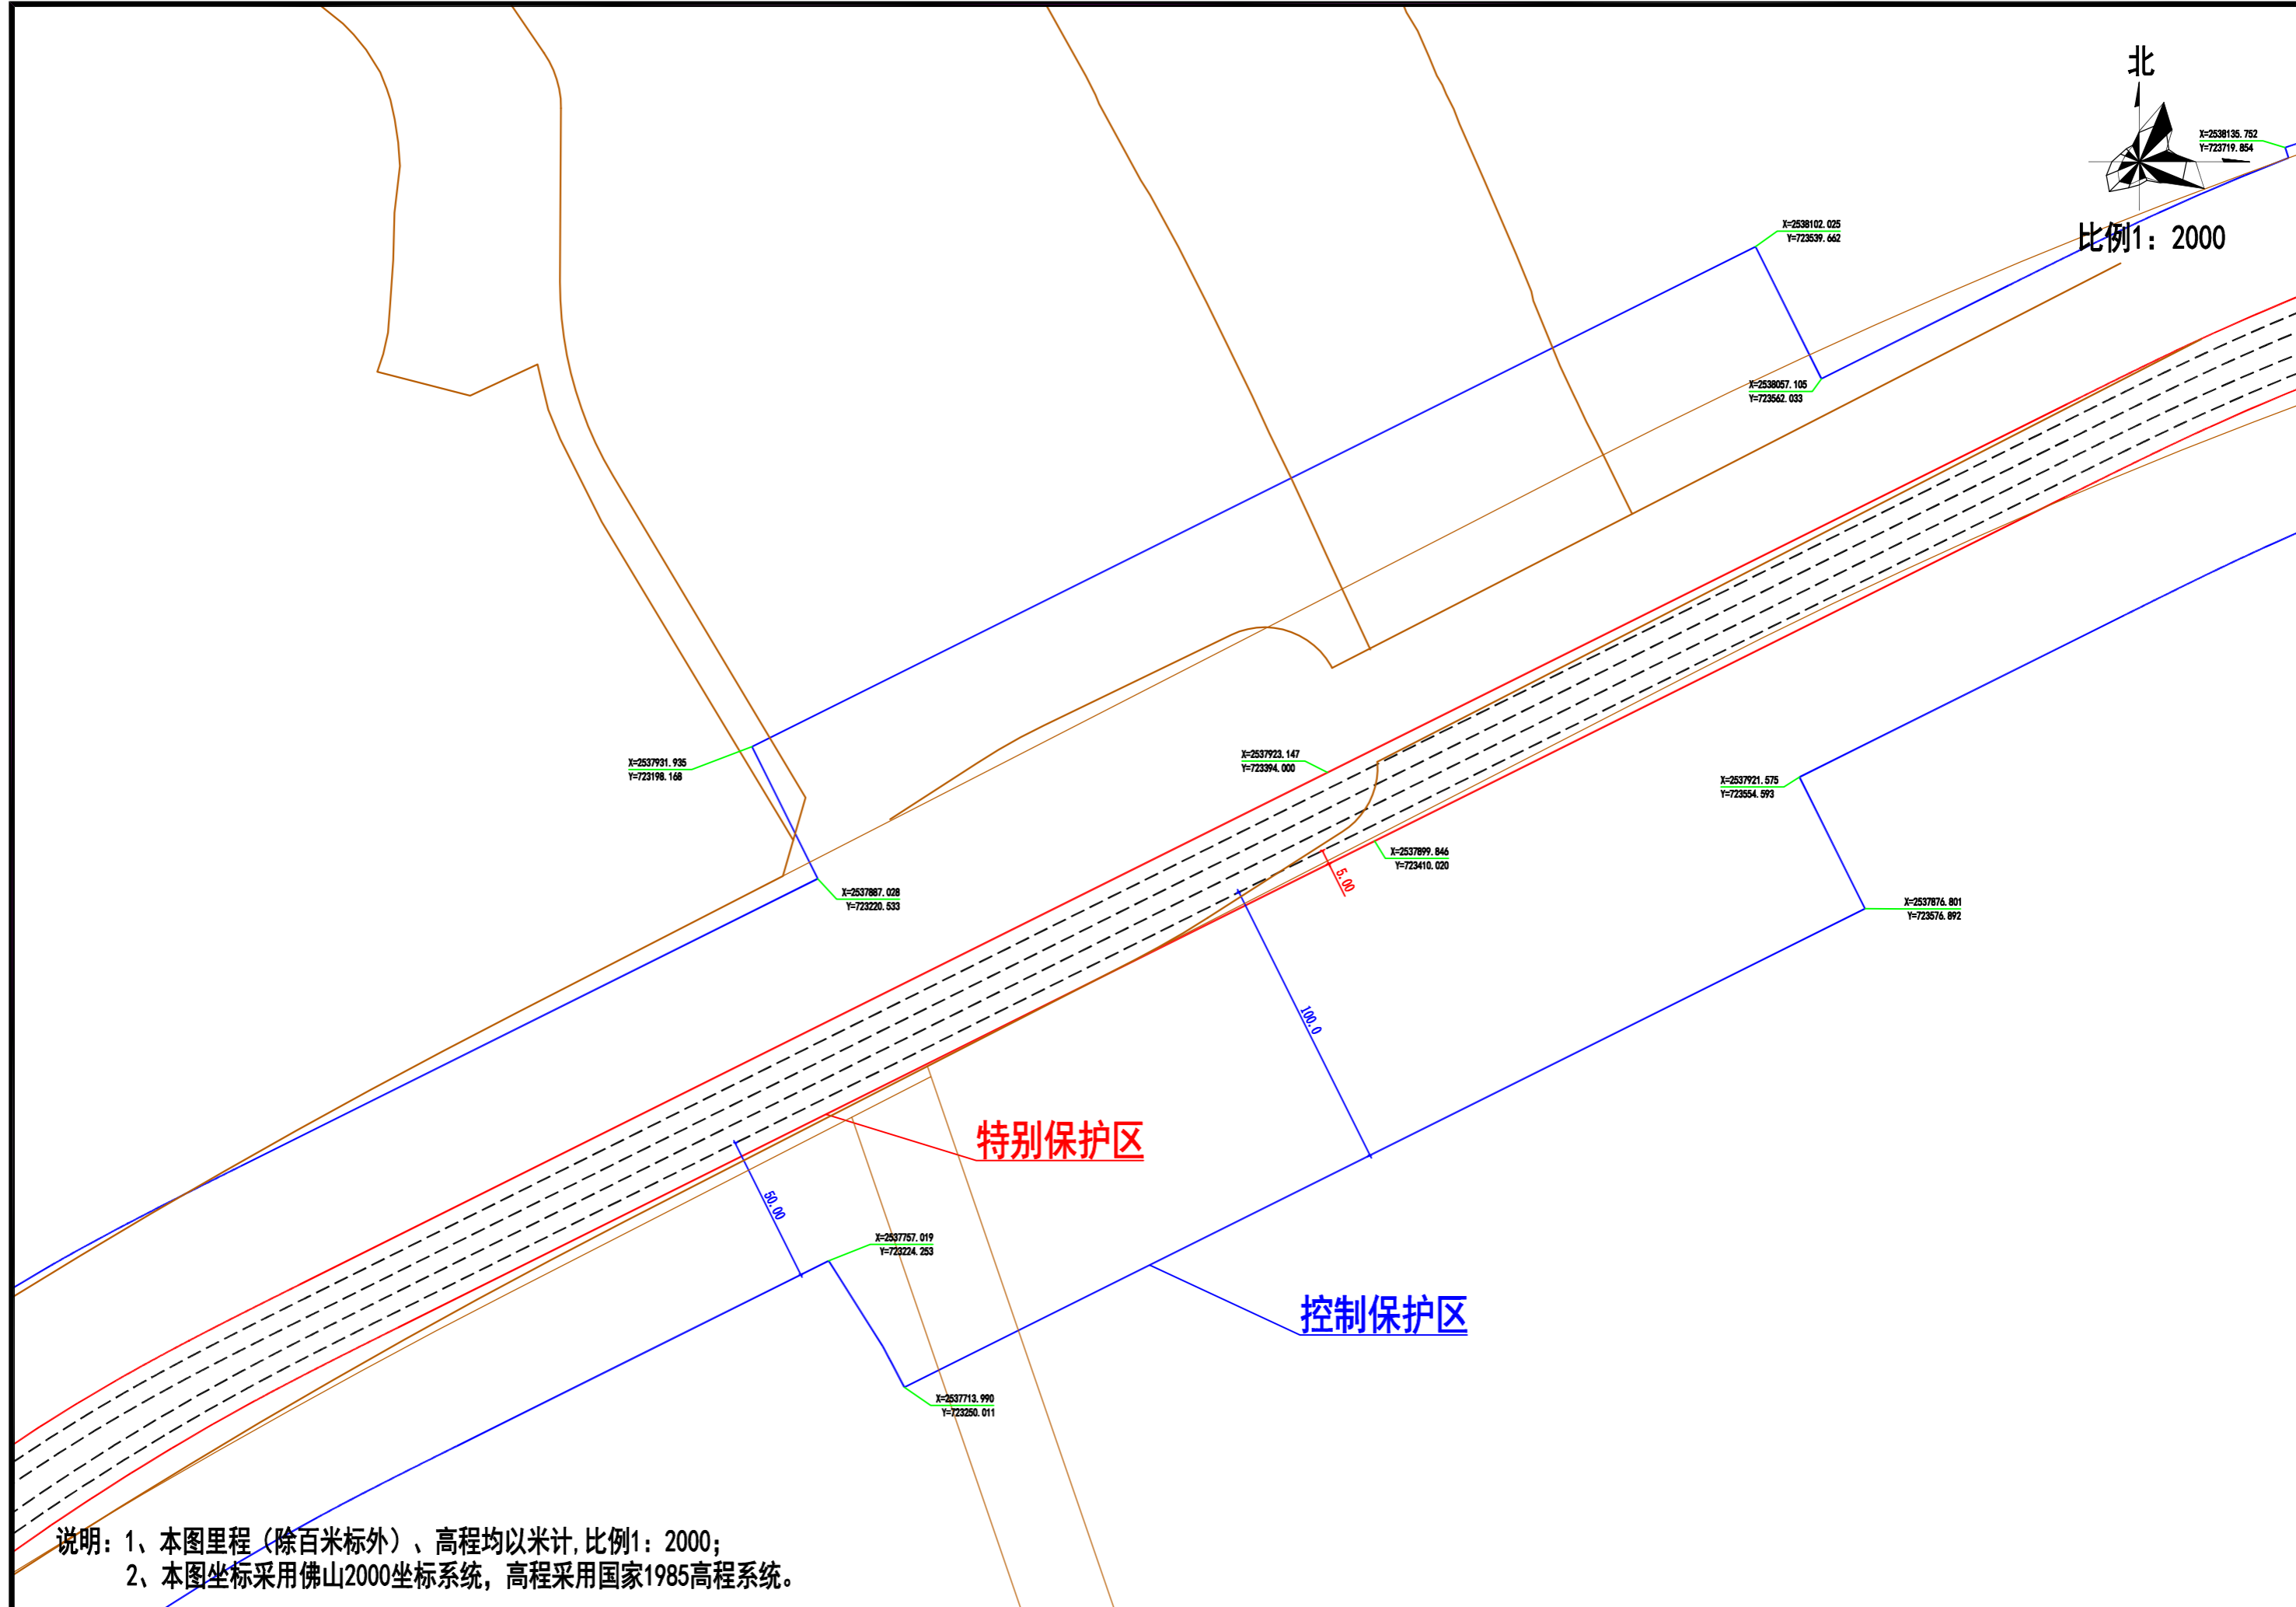


说明: 1、本图里程(除百米标外)、高程均以米计,比例1:2000;
2、本图坐标采用佛山2000坐标系统,高程采用国家1985高程系统。

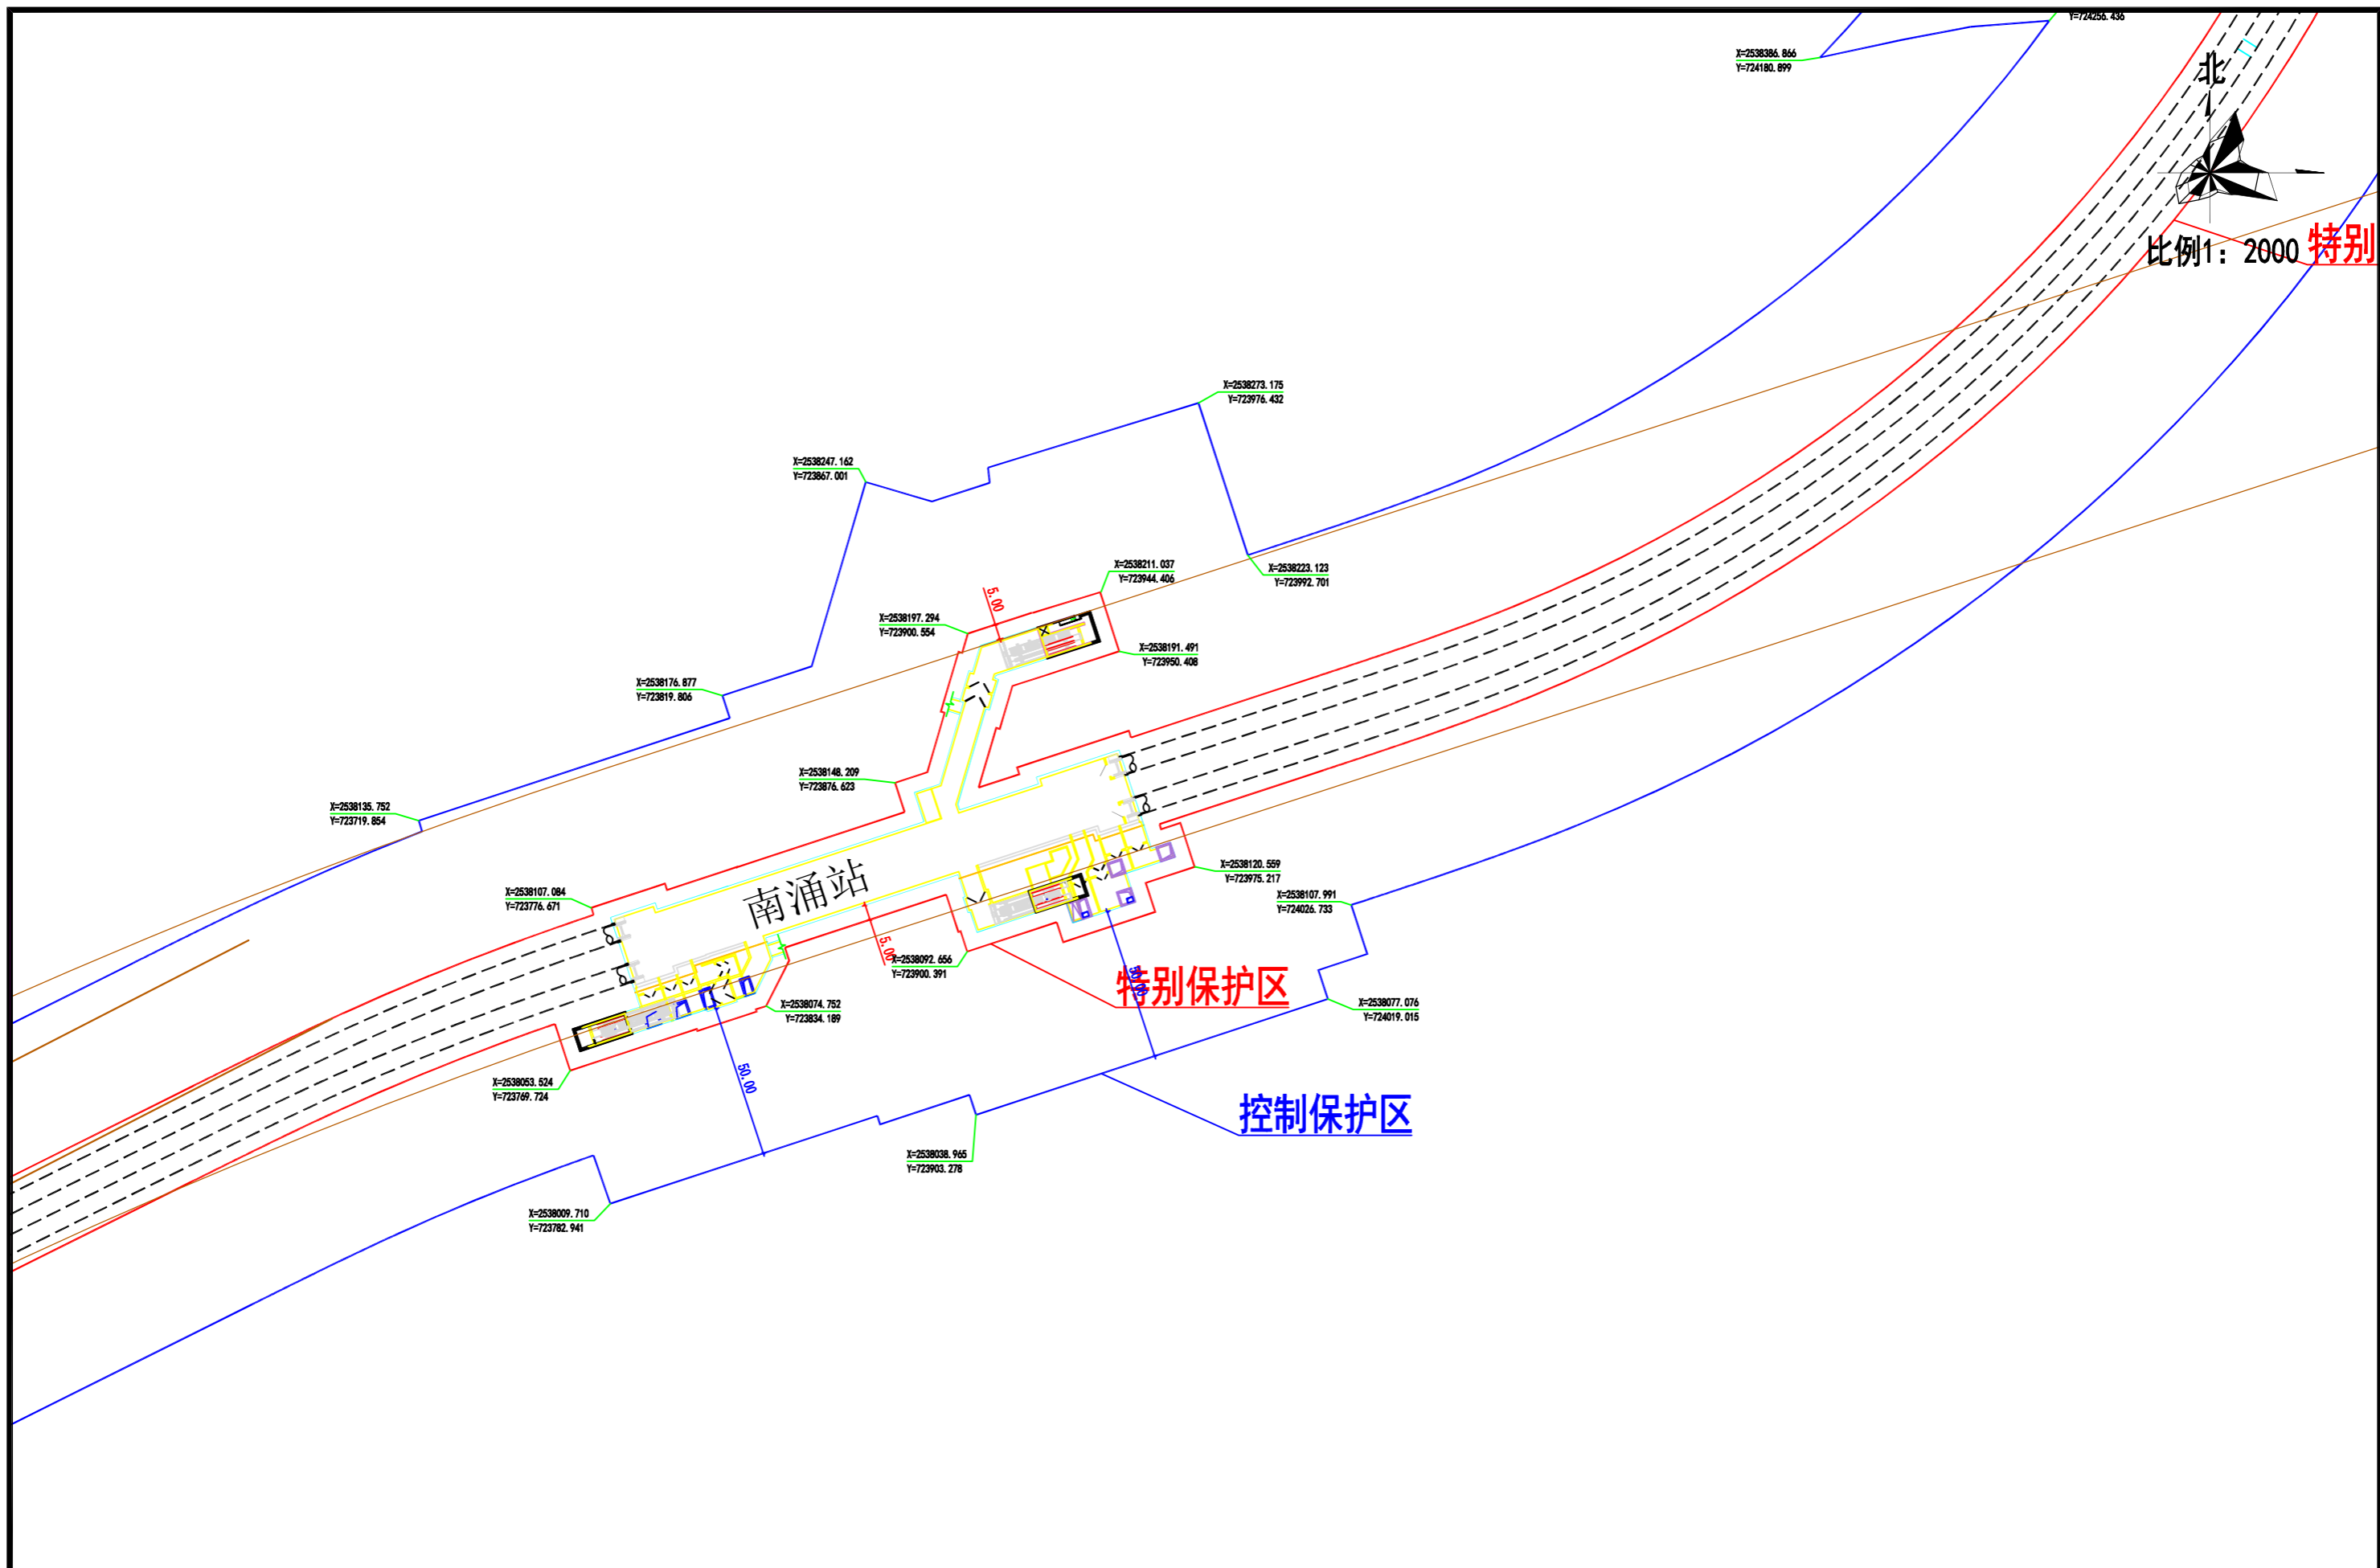


比例1: 2000 特别

说明: 1、本图里程(除百米标外)、高程均以米计,比例1: 2000;
 2、本图坐标采用佛山2000坐标系统,高程采用国家1985高程系统。

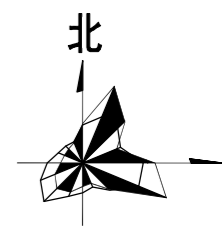

比例1:2000

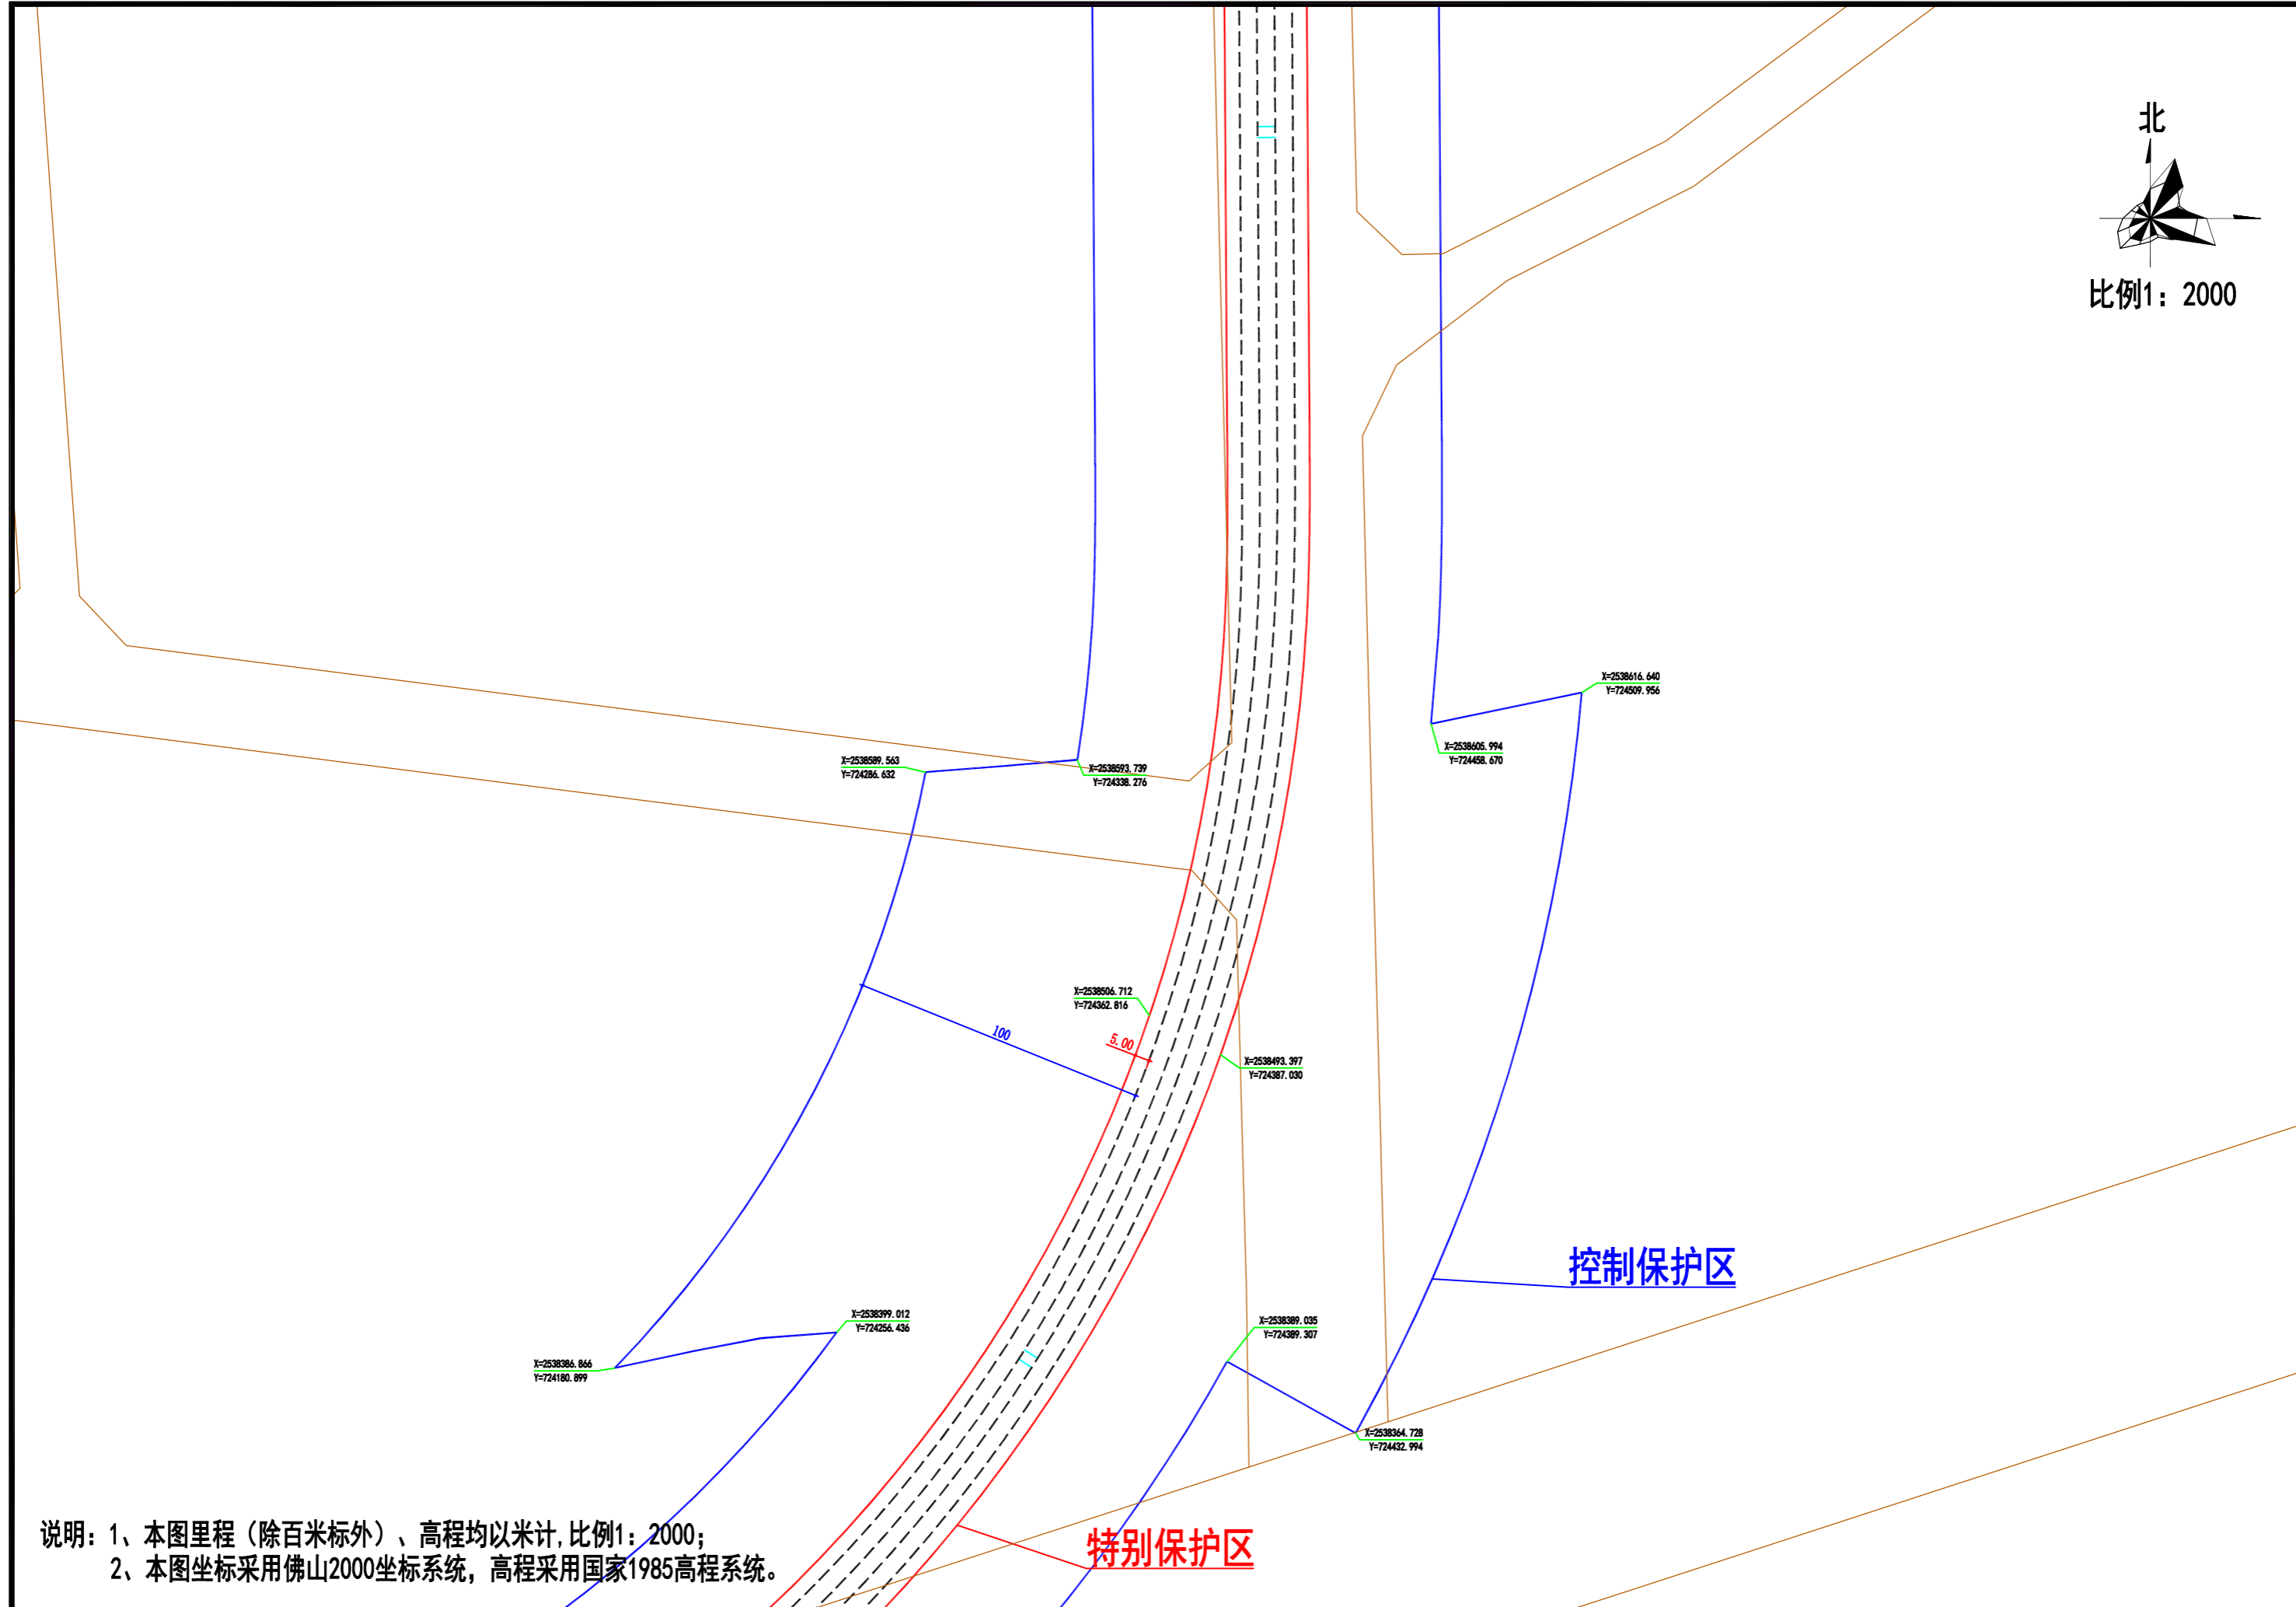


说明：1、本图里程（除百米标外）、高程均以米计，比例1:2000；
2、本图坐标采用佛山2000坐标系统，高程采用国家1985高程系统。

特别保护区


控制保护区

X=2539324.551
Y=724290.495

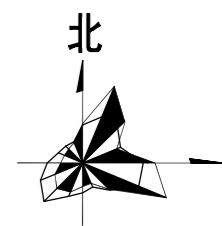


比例1:2000


说明: 1、本图里程(除百米标外)、高程均以米计,比例1:2000;
2、本图坐标采用佛山2000坐标系统,高程采用国家1985高程系统。

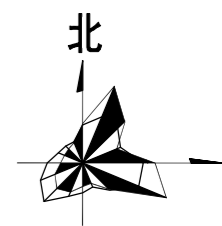

比例1:2000

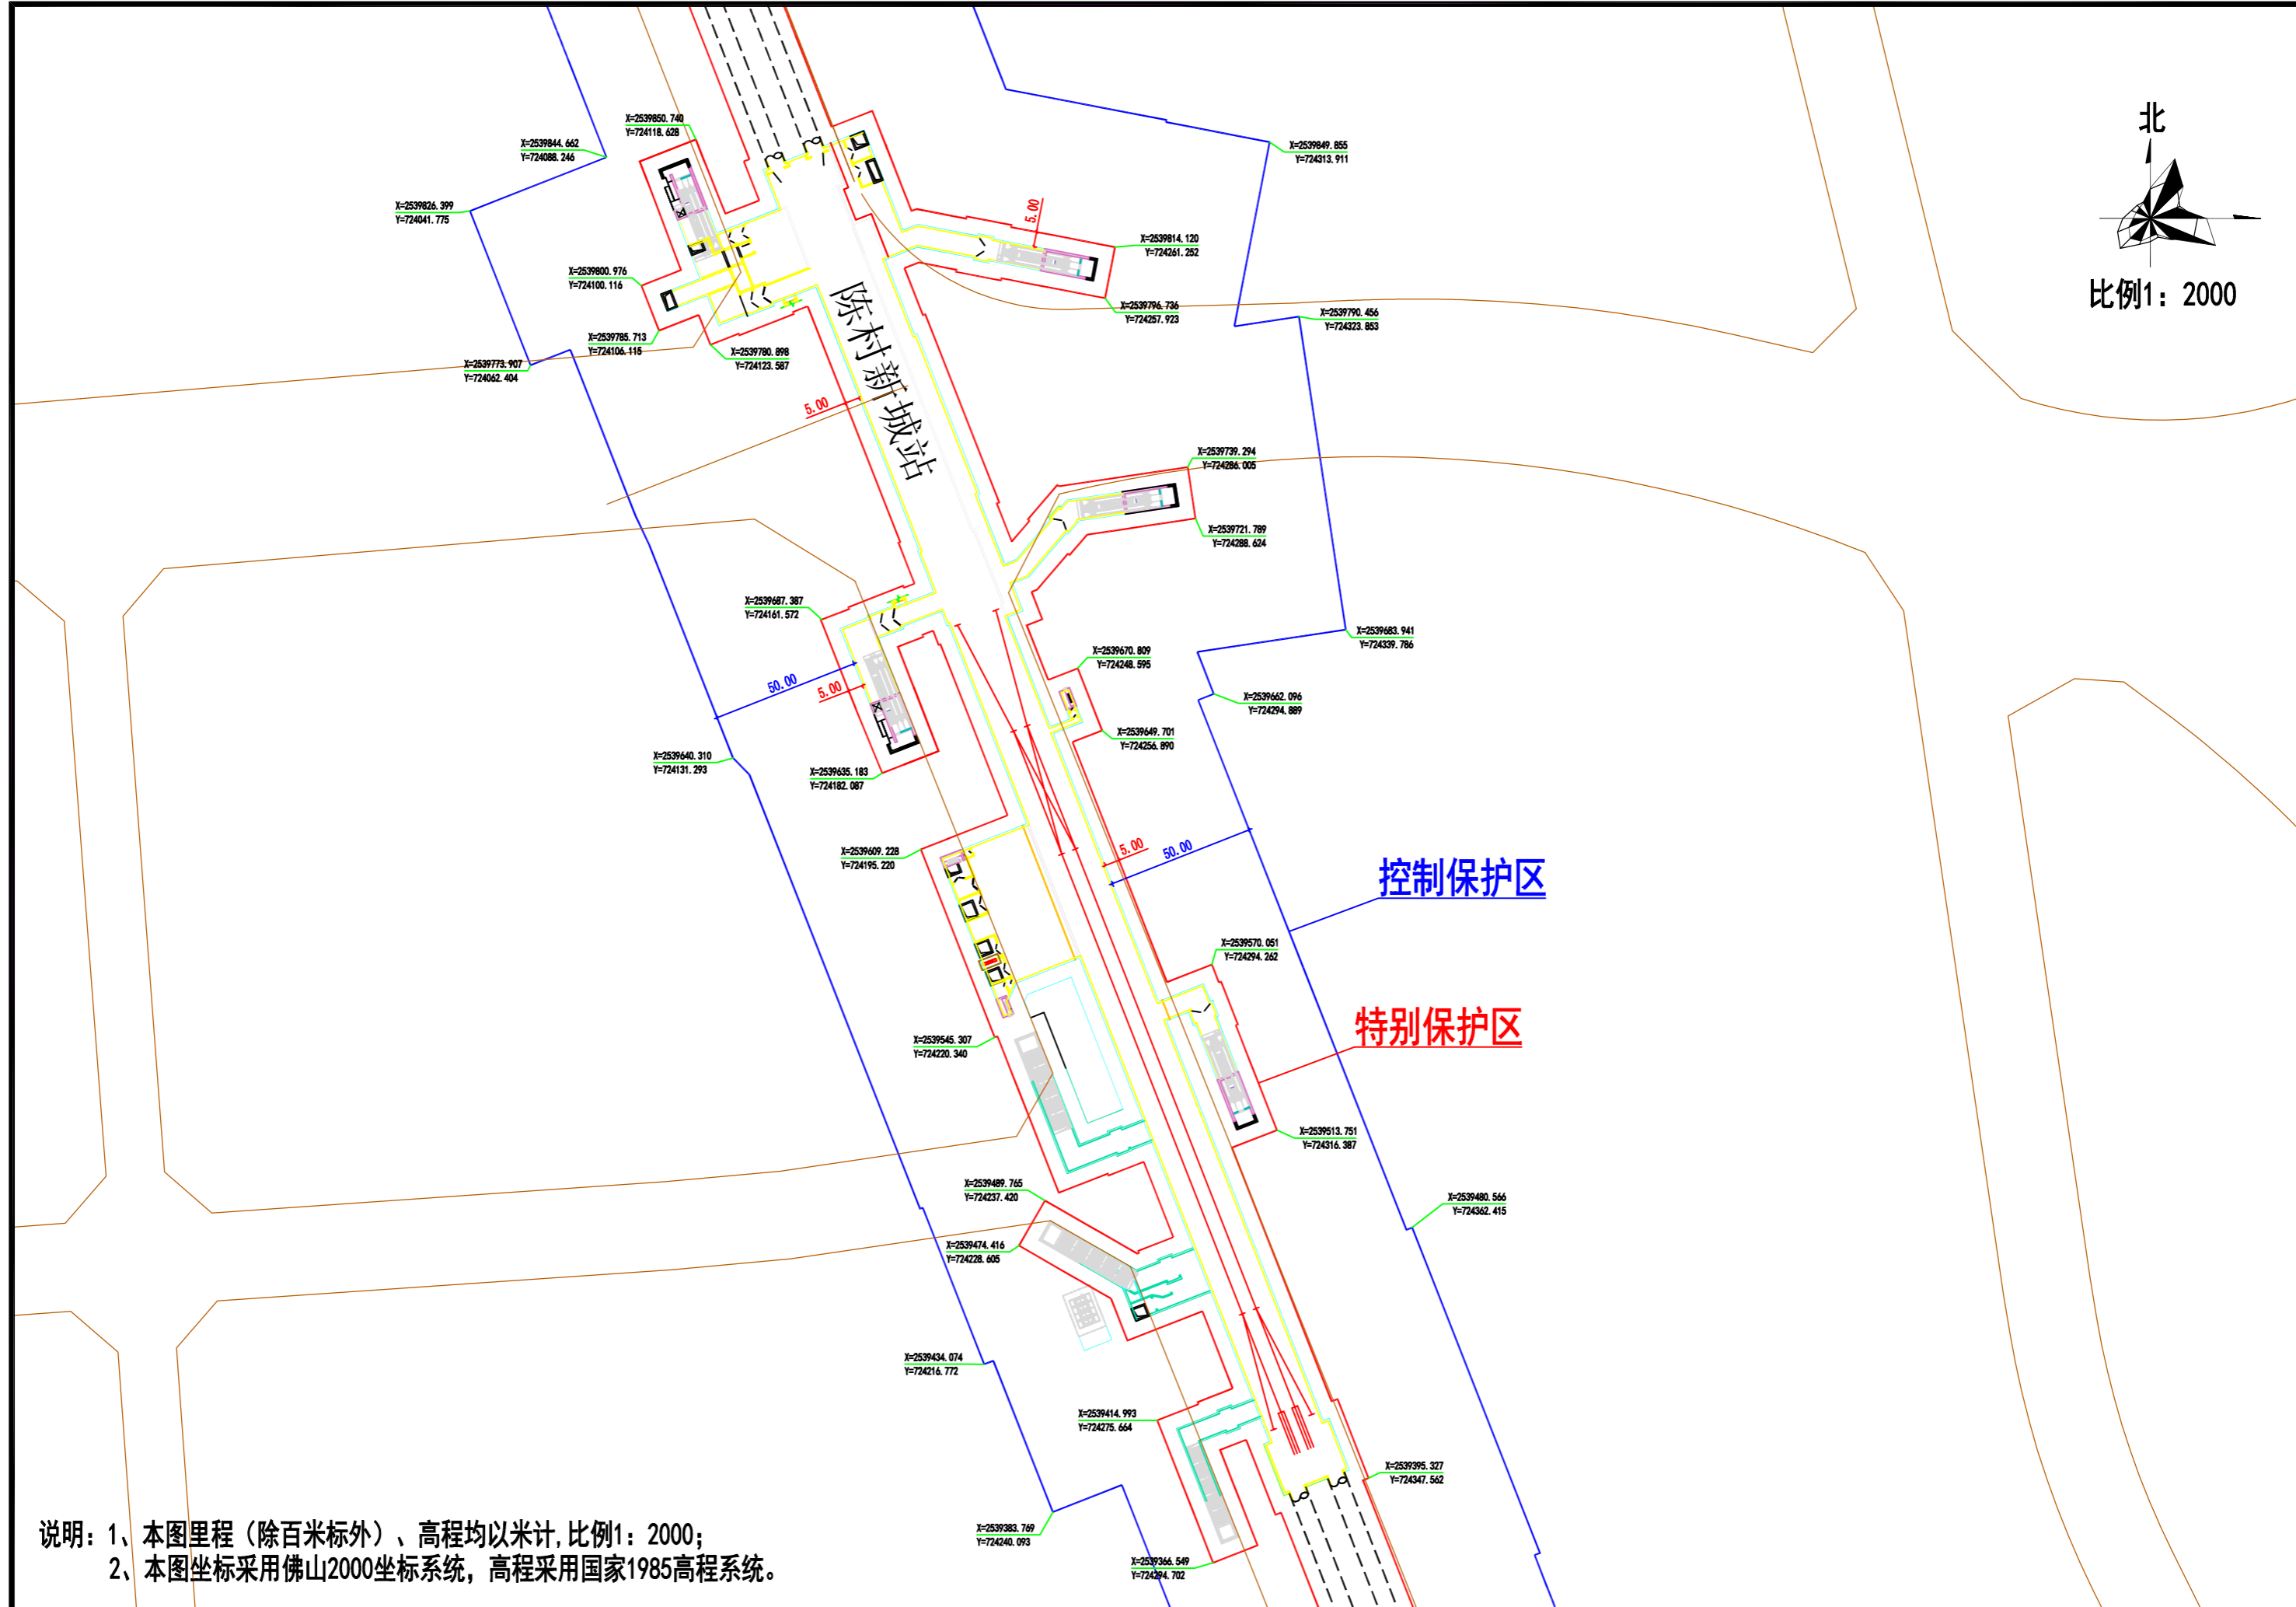



说明：1、本图里程（除百米标外）、高程均以米计，比例1:2000；
2、本图坐标采用佛山2000坐标系统，高程采用国家1985高程系统。

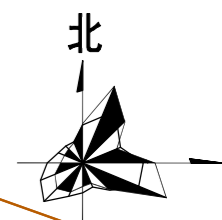


比例1:2000

说明: 1、本图里程(除百米标外)、高程均以米计,比例1:2000;
2、本图坐标采用佛山2000坐标系统,高程采用国家1985高程系统。


X=2539921.811
Y=724202.915

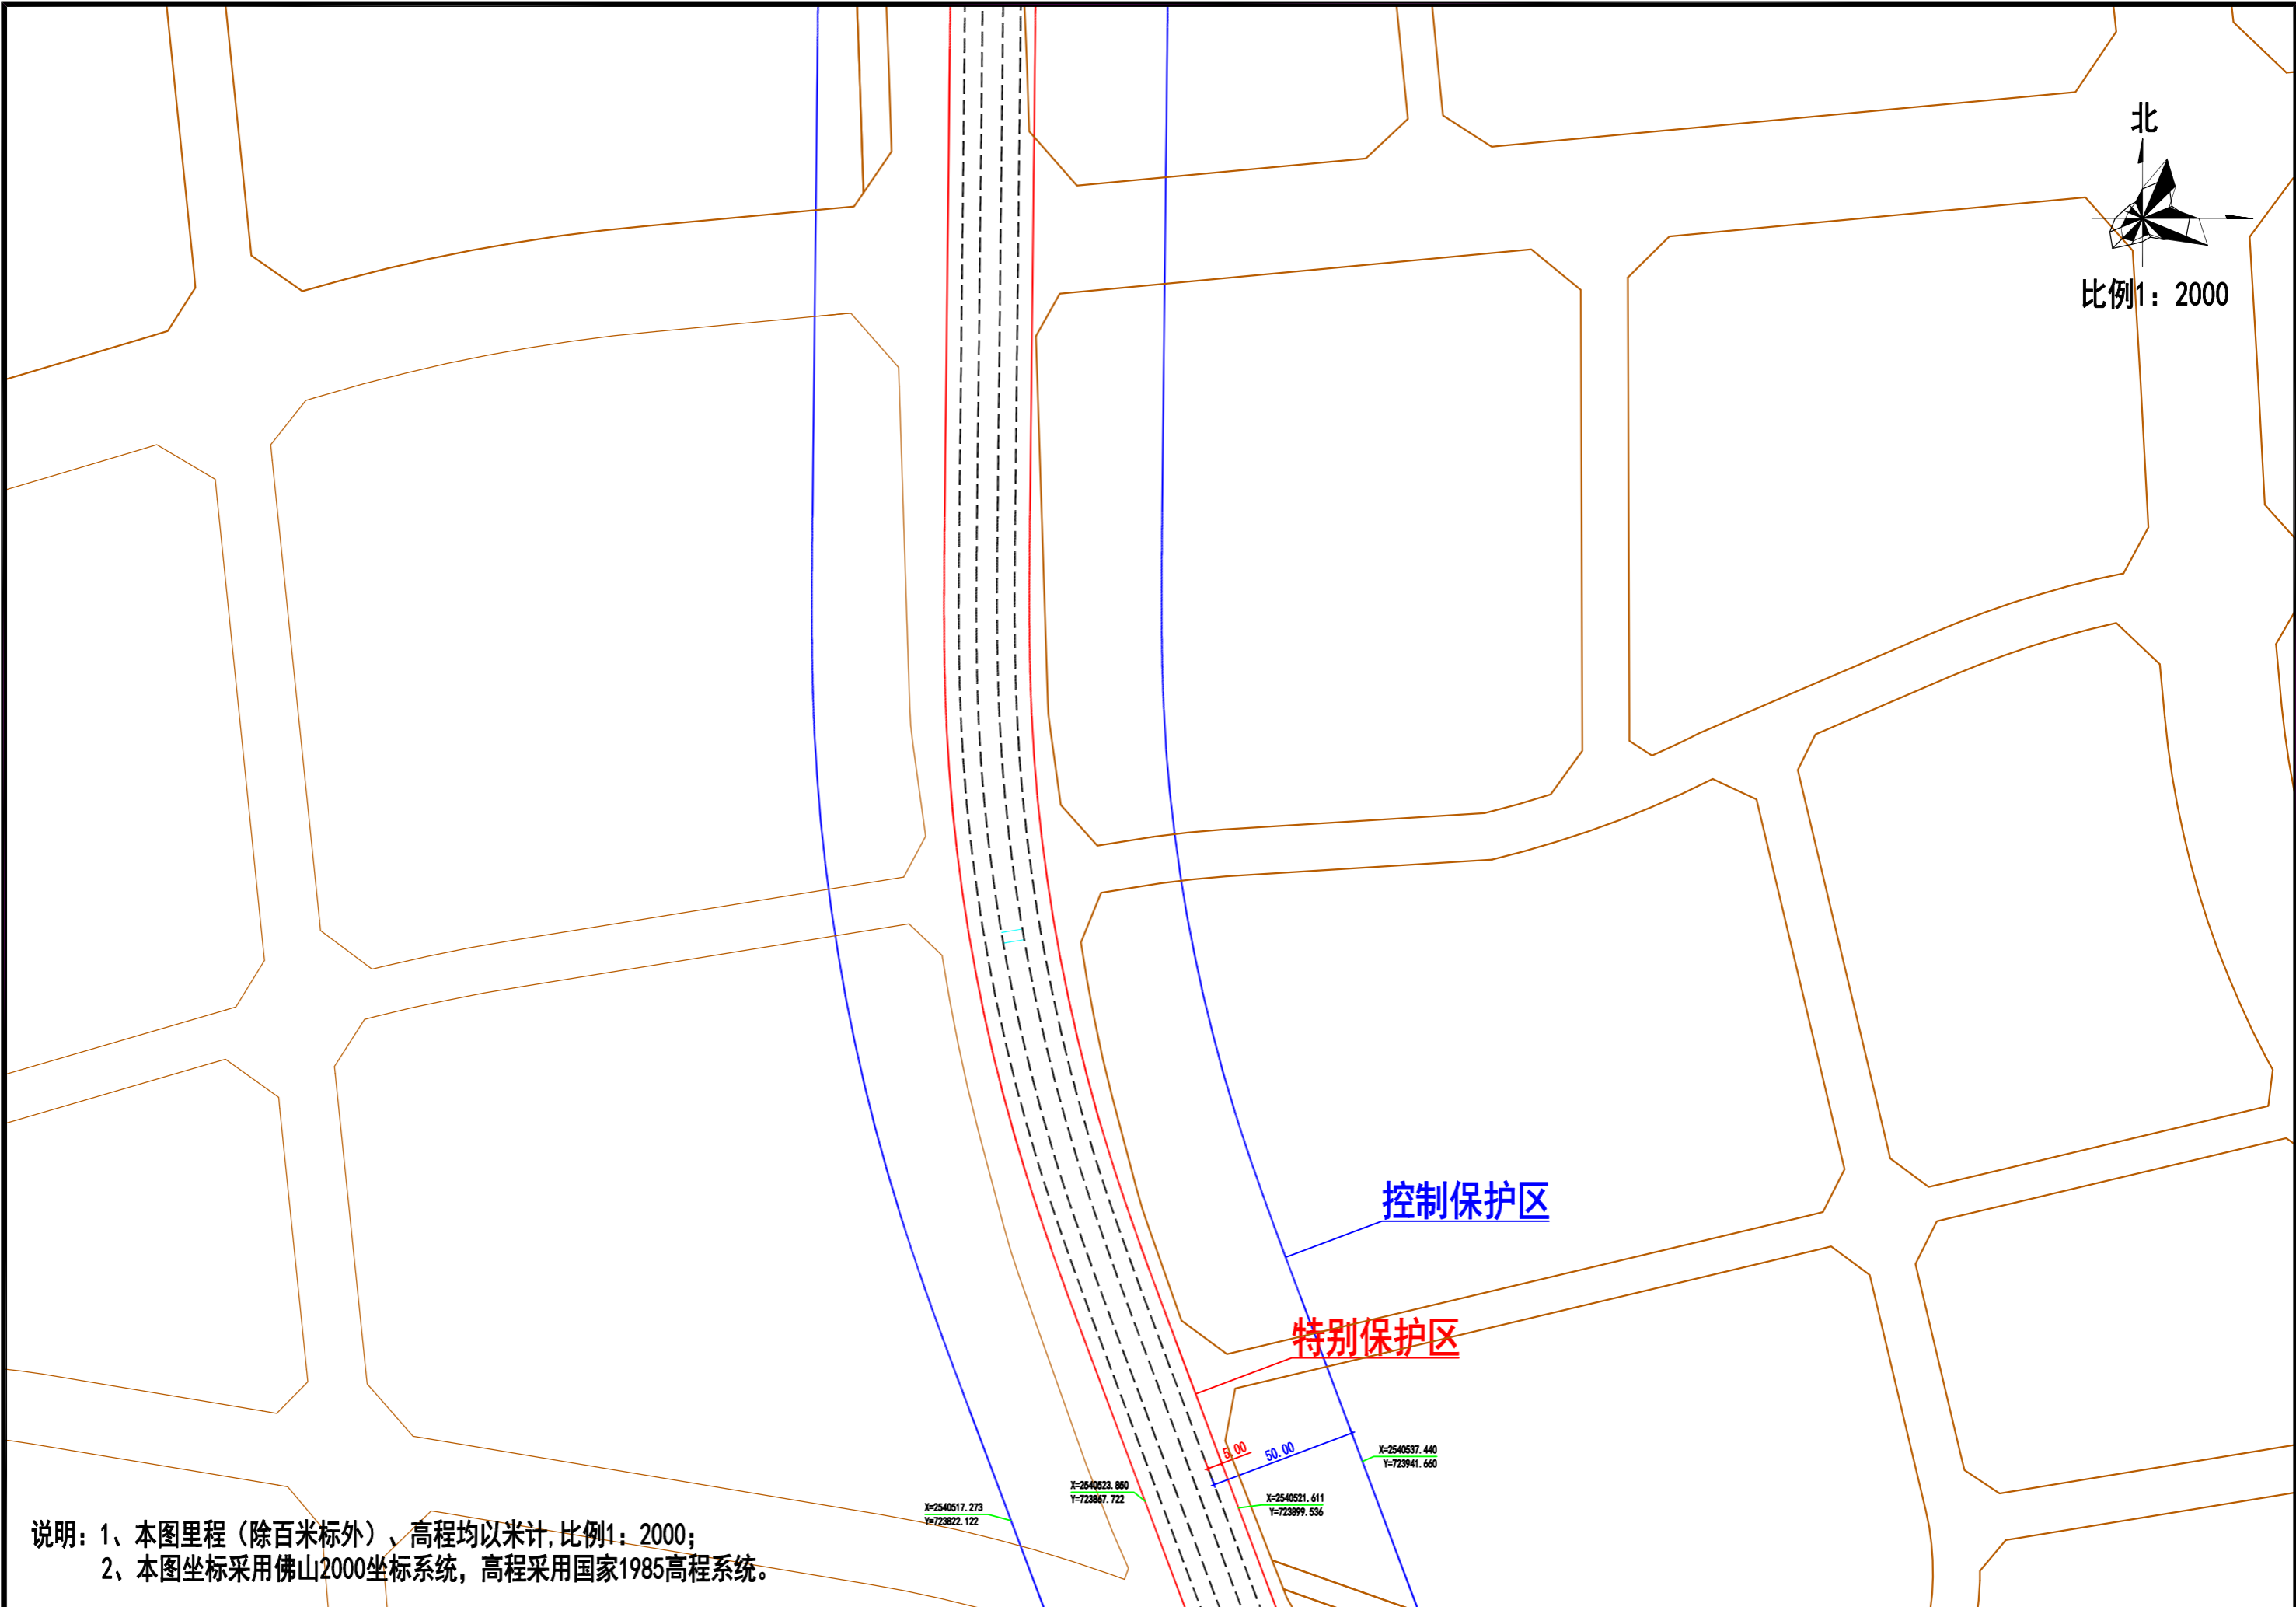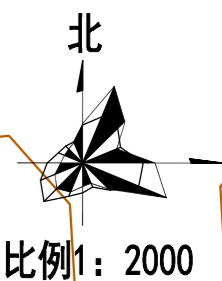


说明：1、本图里程（除百米标外），高程均以米计，比例1：2000；
2、本图坐标采用佛山2000坐标系统，高程采用国家1985高程系统。

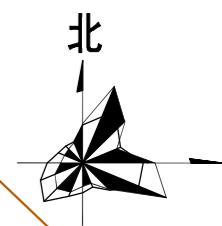

比例1:2000

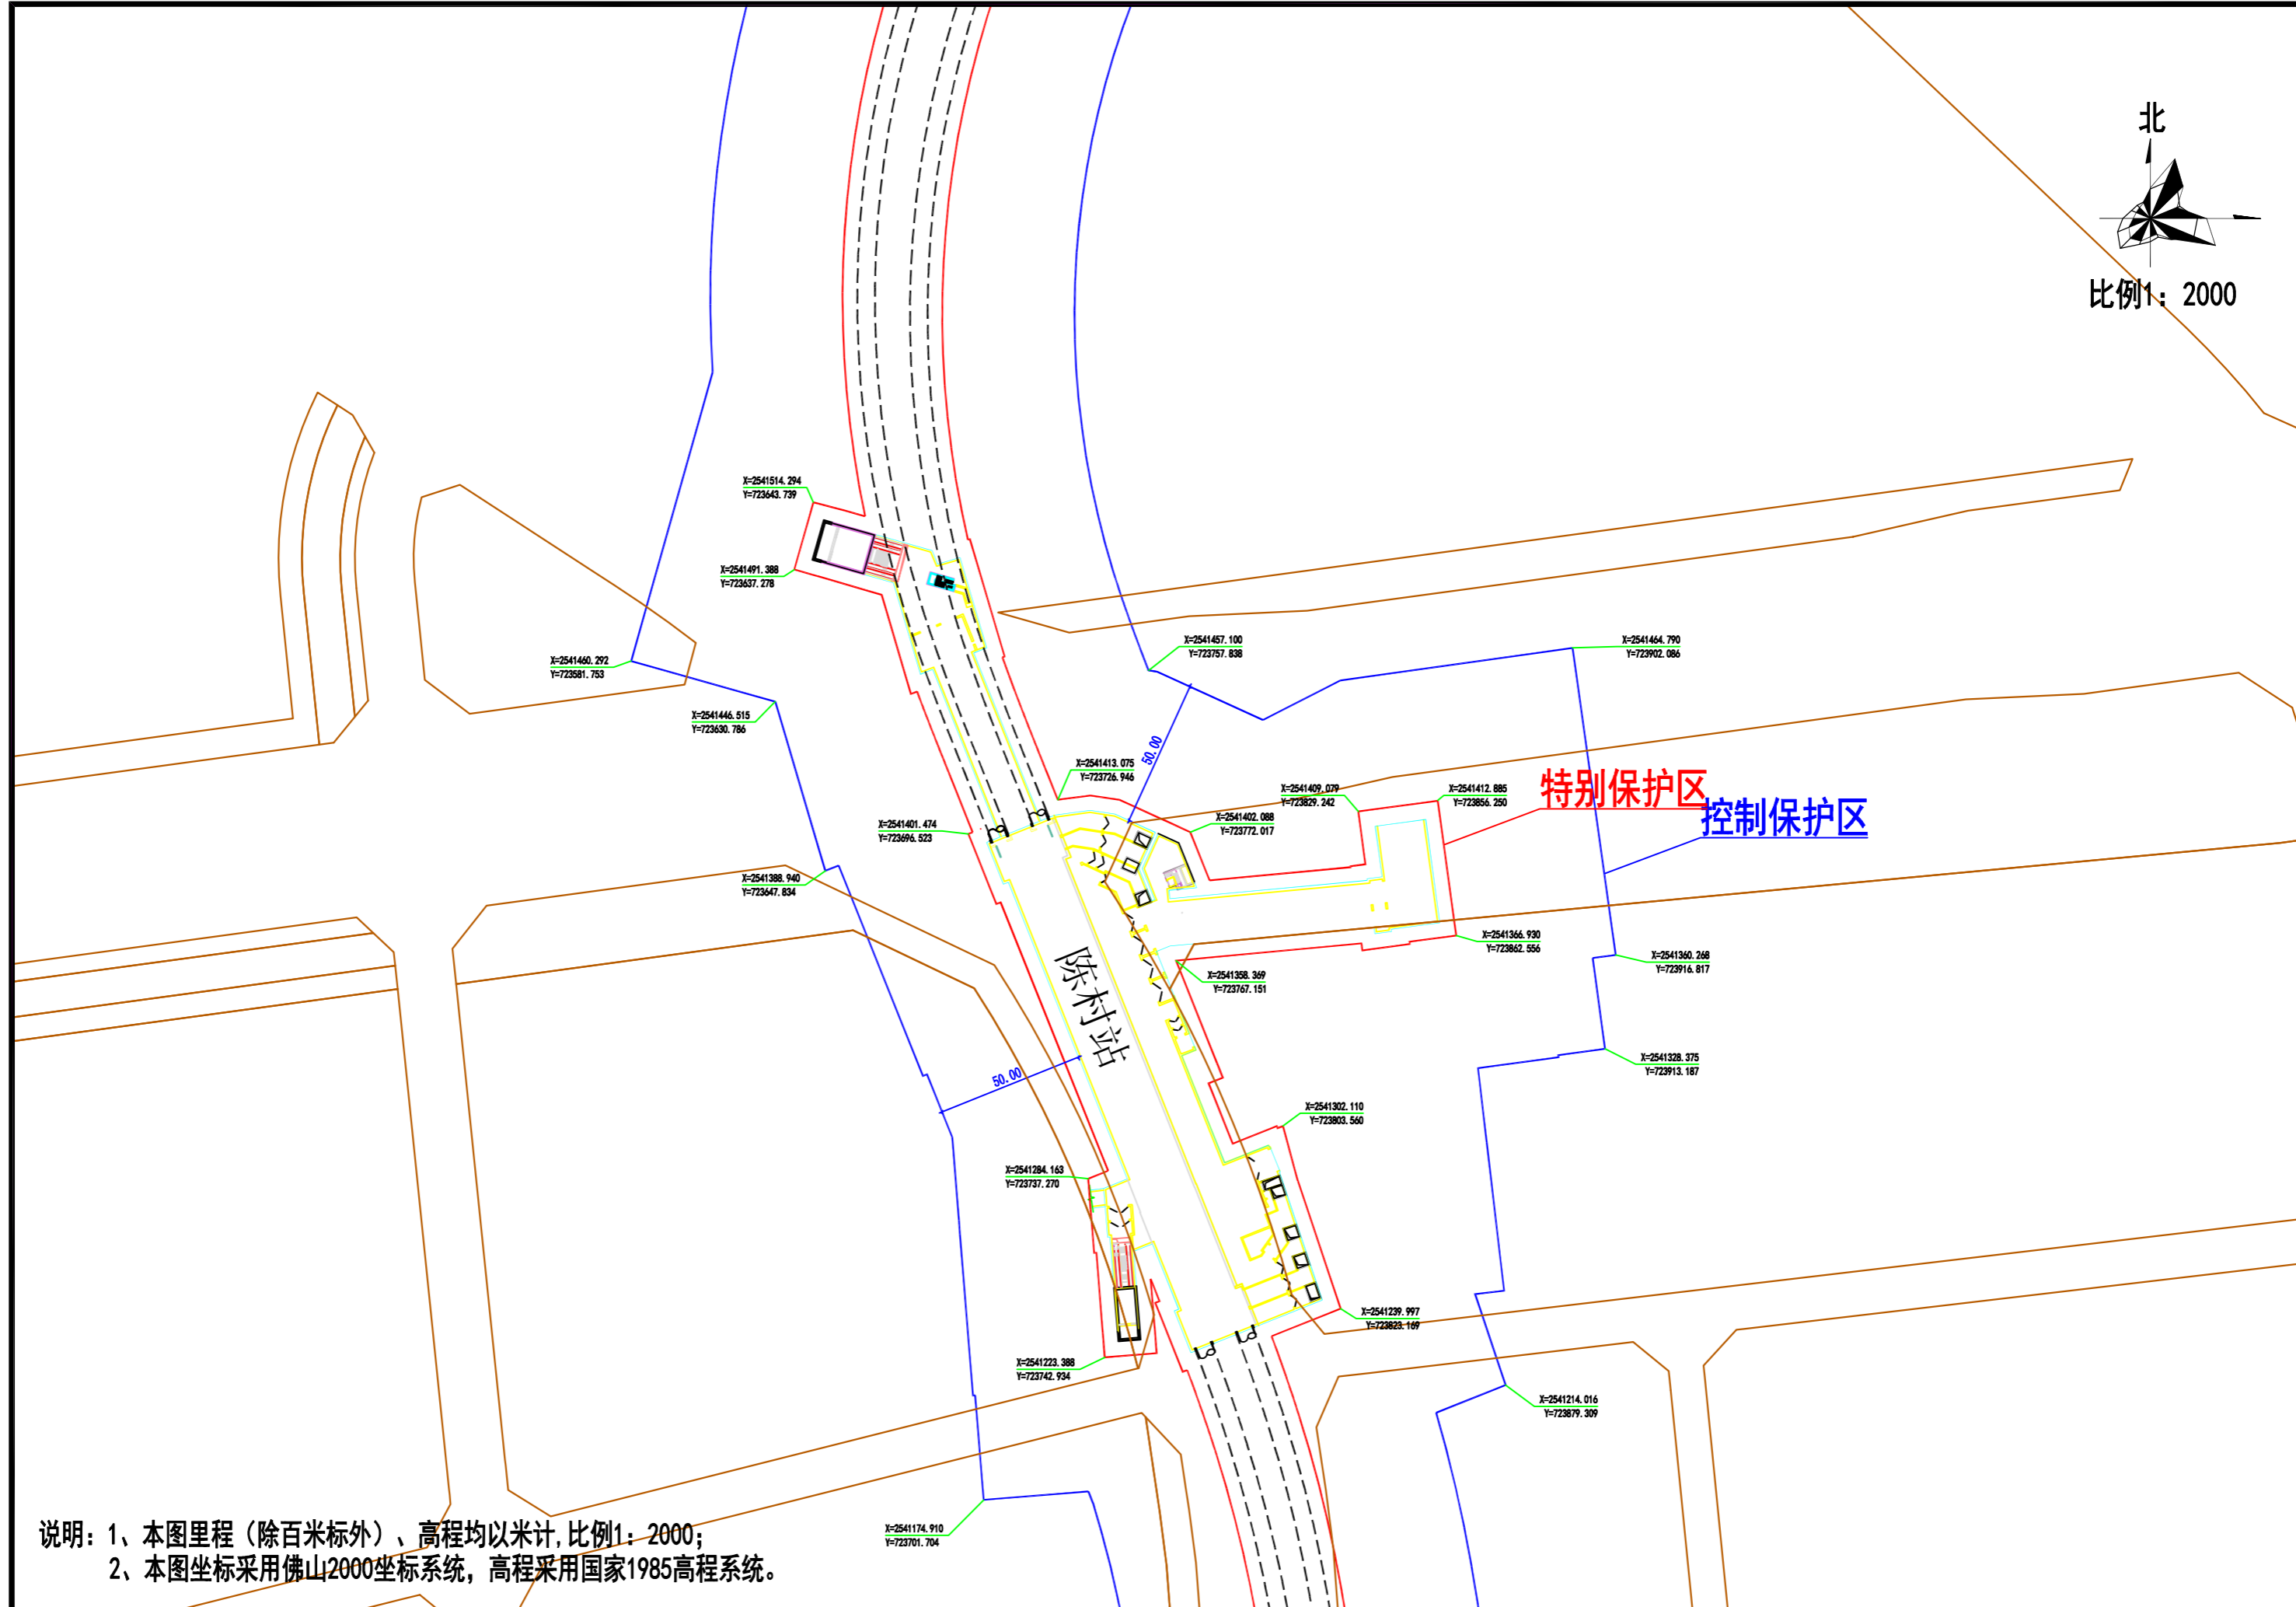

说明：1、本图里程（除百米标外）、高程均以米计，比例1:2000；
2、本图坐标采用佛山2000坐标系统，高程采用国家1985高程系统。

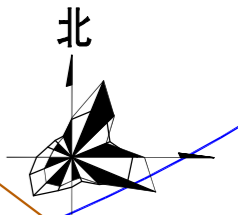

比例1: 2000

X=2542002.546
Y=724020.215

X=2541959.702
Y=724034.936

X=2541934.305
Y=724054.556


X=2541895.139
Y=724086.091

特别保护区


控制保护区

5.00
50.00

说明: 1、本图里程(除百米标外)、高程均以米计,比例1: 2000;
2、本图坐标采用佛山2000坐标系统,高程采用国家1985高程系统。

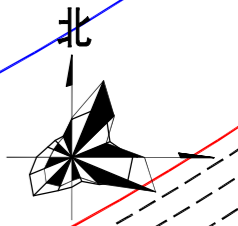


比例1: 2000

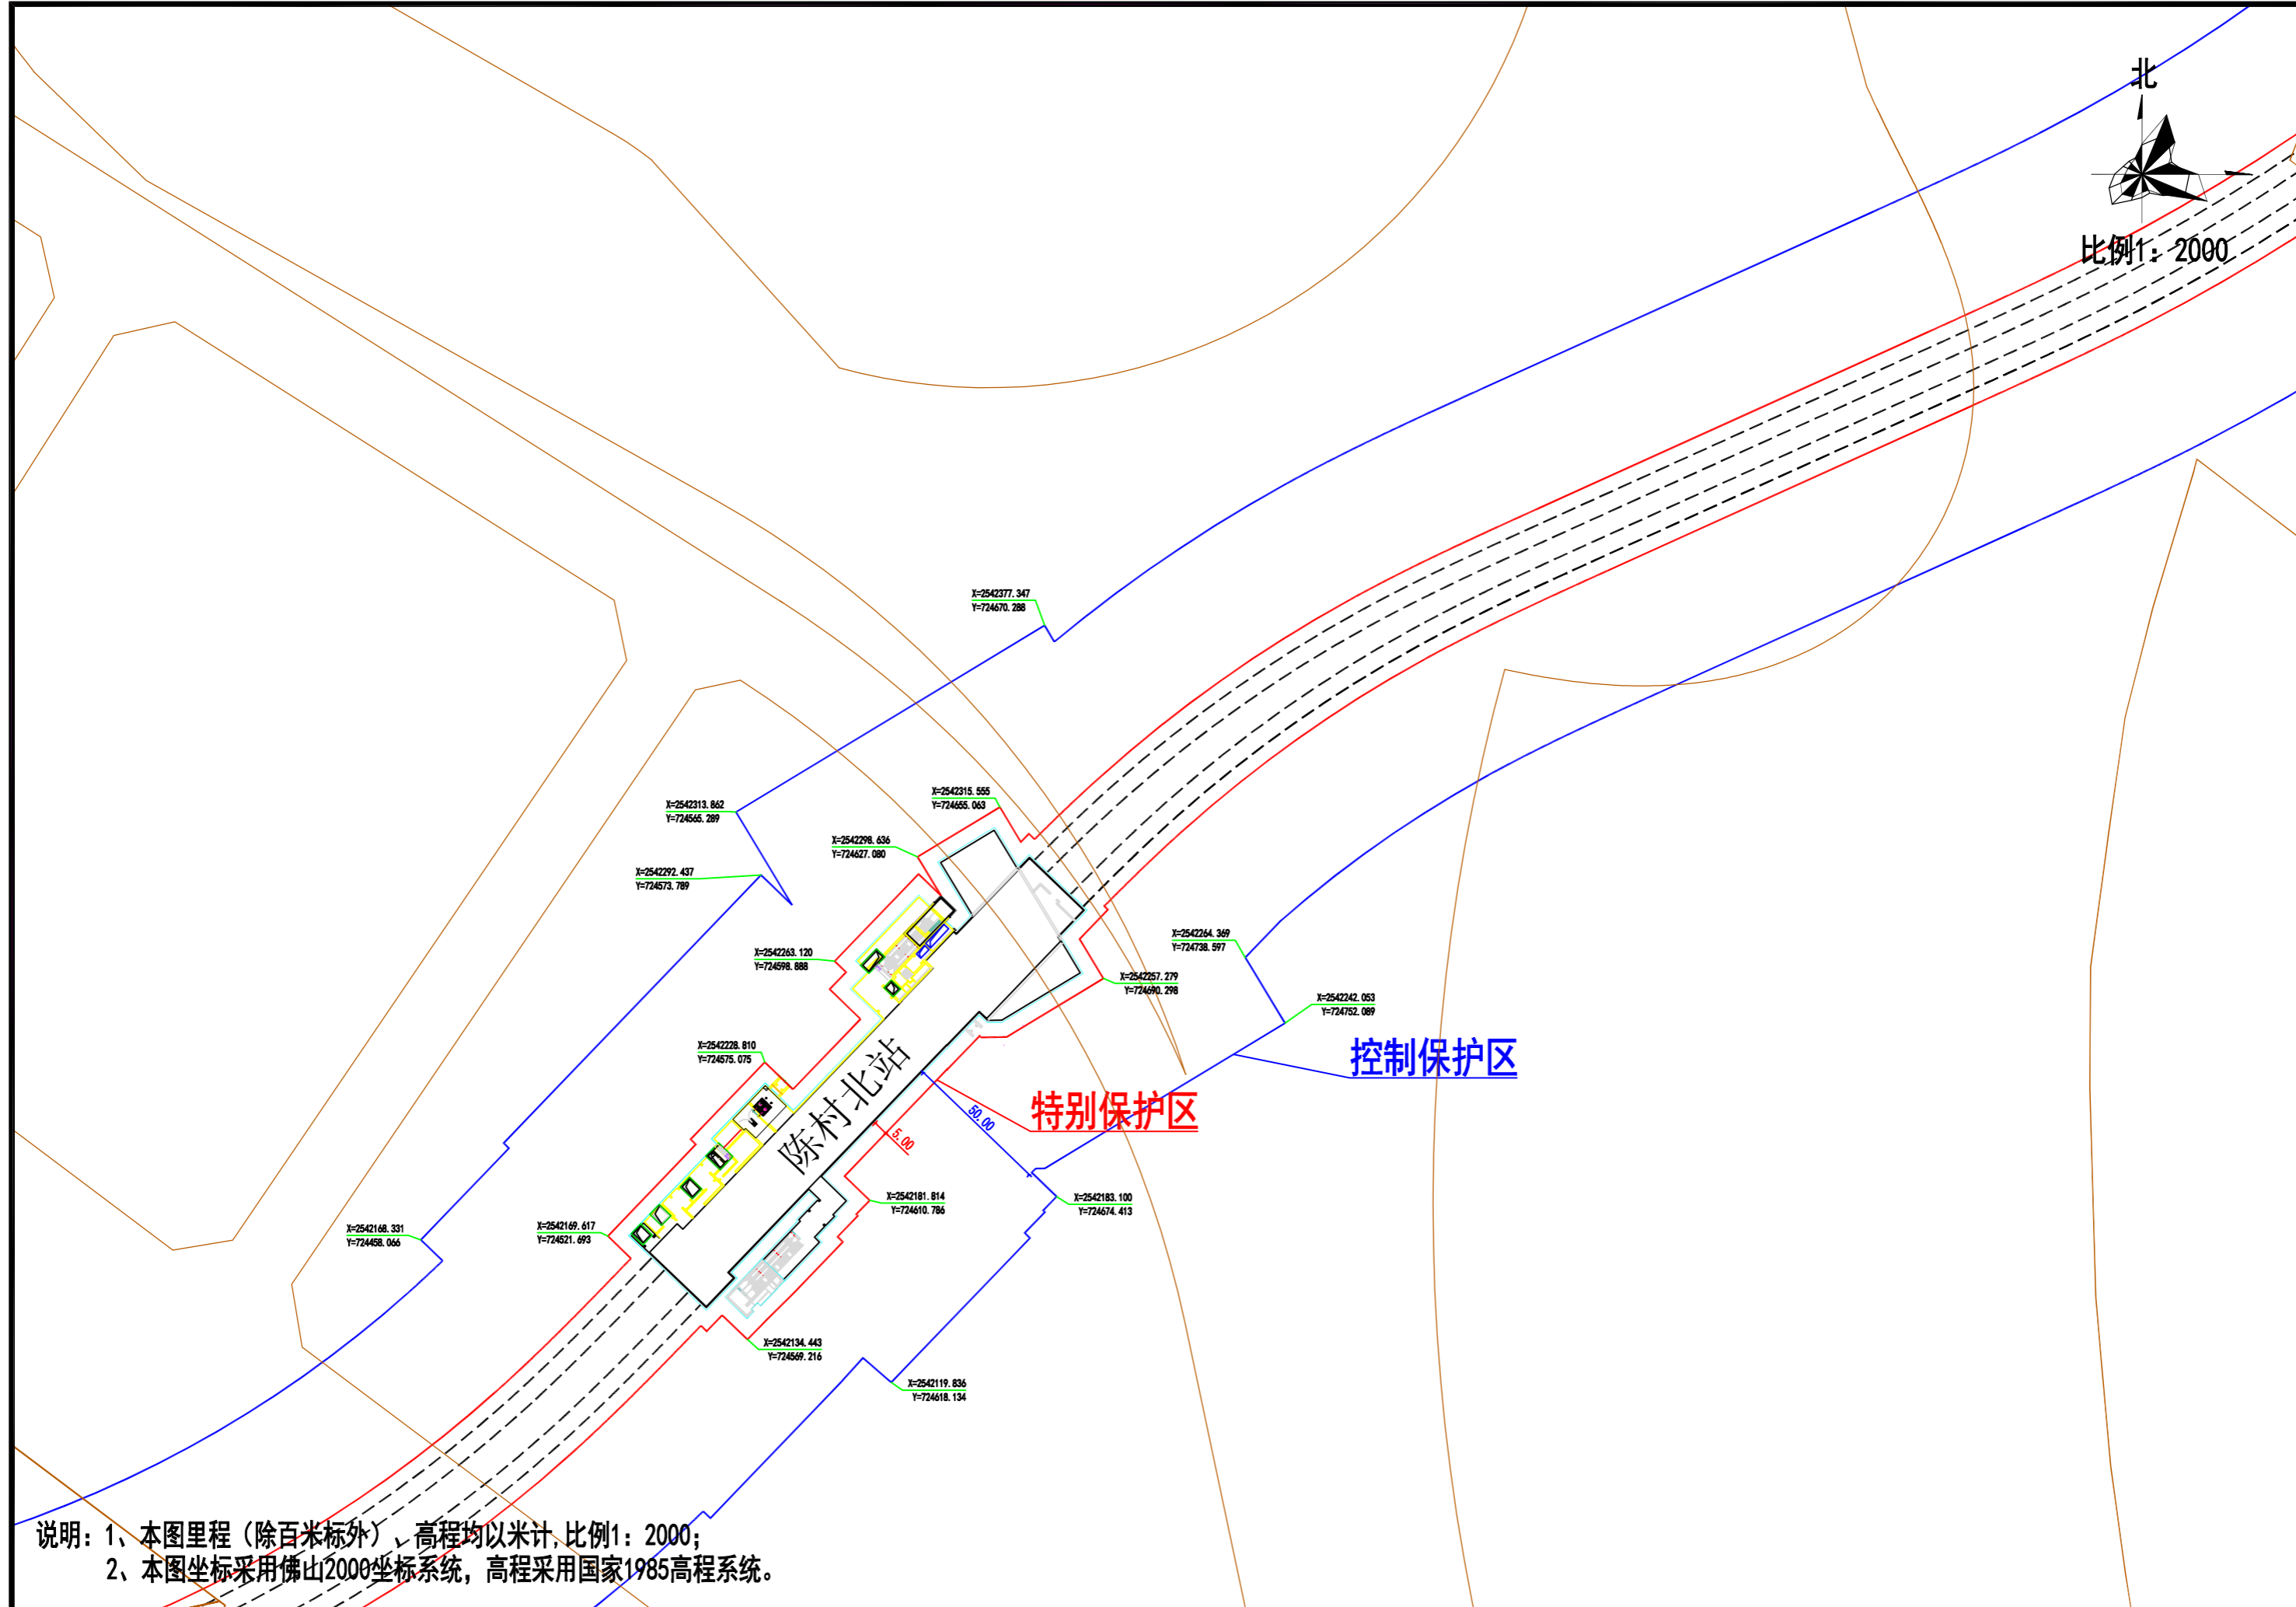


说明: 1、本图里程(除百米标外)、高程均以米计,比例1: 2000;
2、本图坐标采用佛山2000坐标系统,高程采用国家1985高程系统。


X=2543020.7
Y=725750.92
X=2542974.82
Y=725716.46

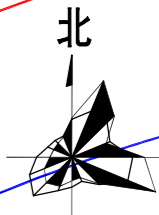


比例1: 2000

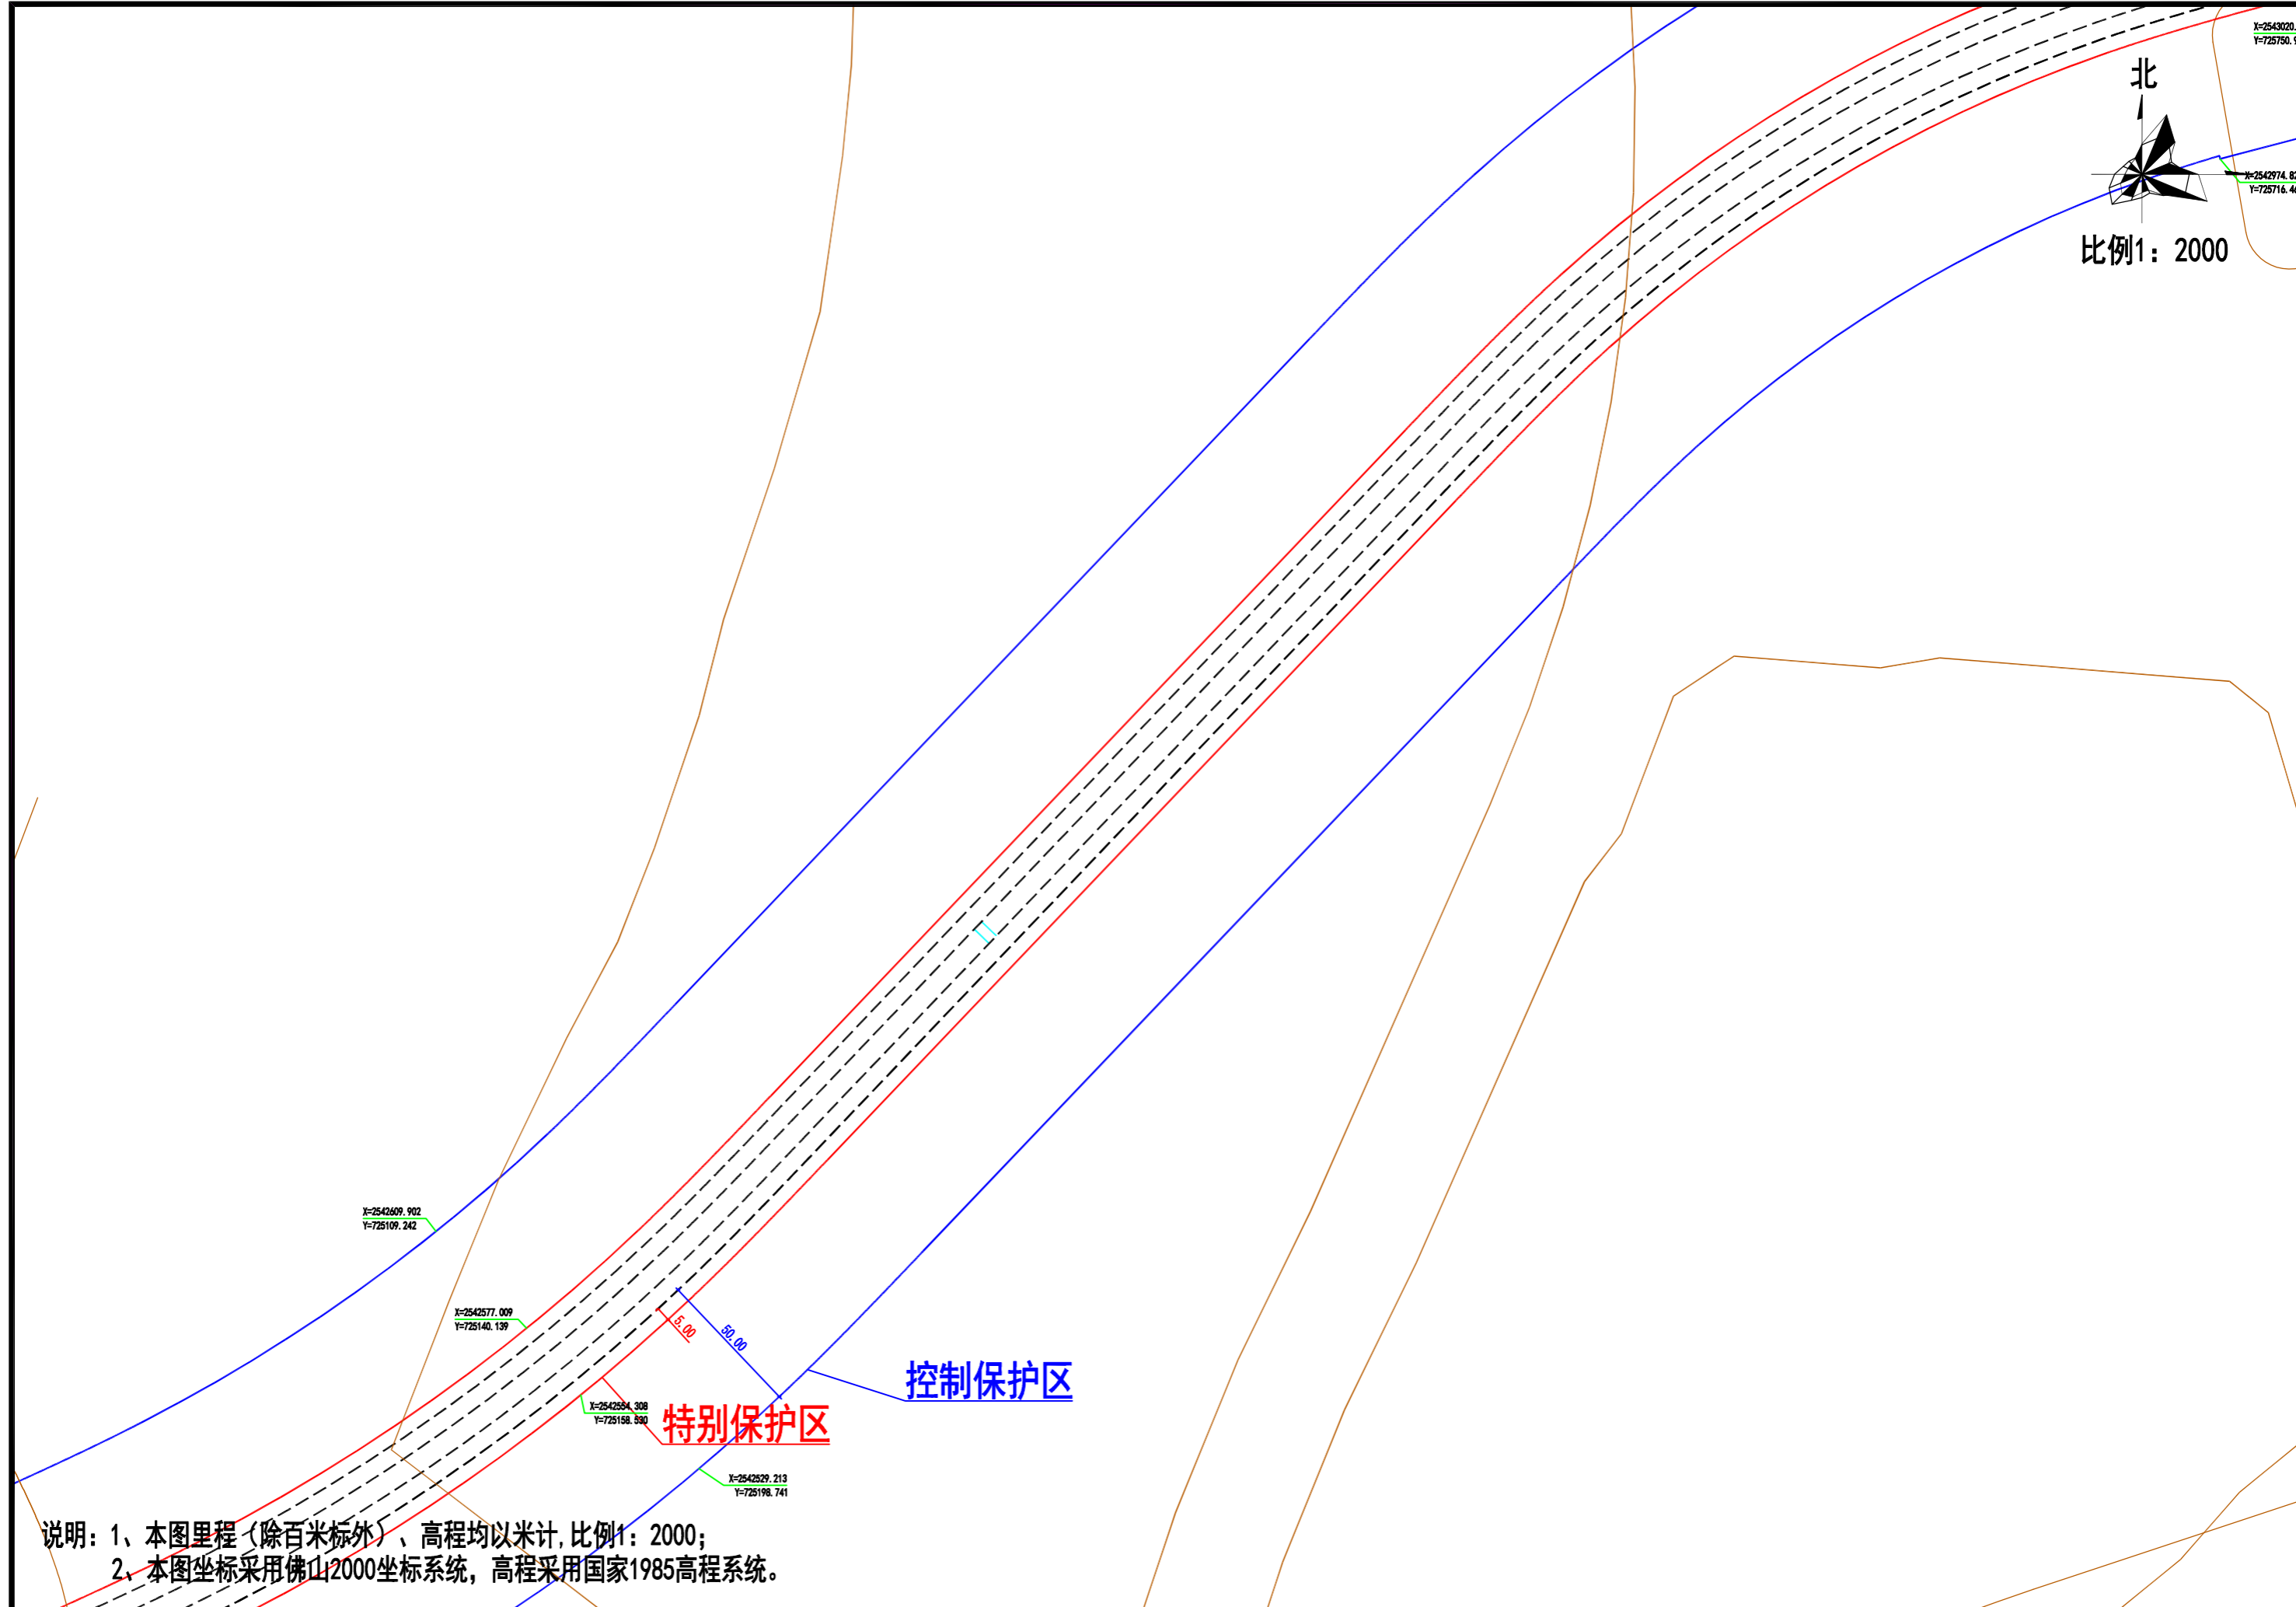

说明: 1、本图里程(除百米标外)、高程均以米计,比例1: 2000;
2、本图坐标采用佛山2000坐标系统, 高程采用国家1985高程系统。

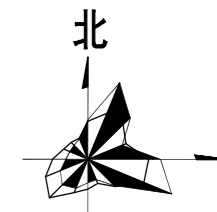

比例1: 2000

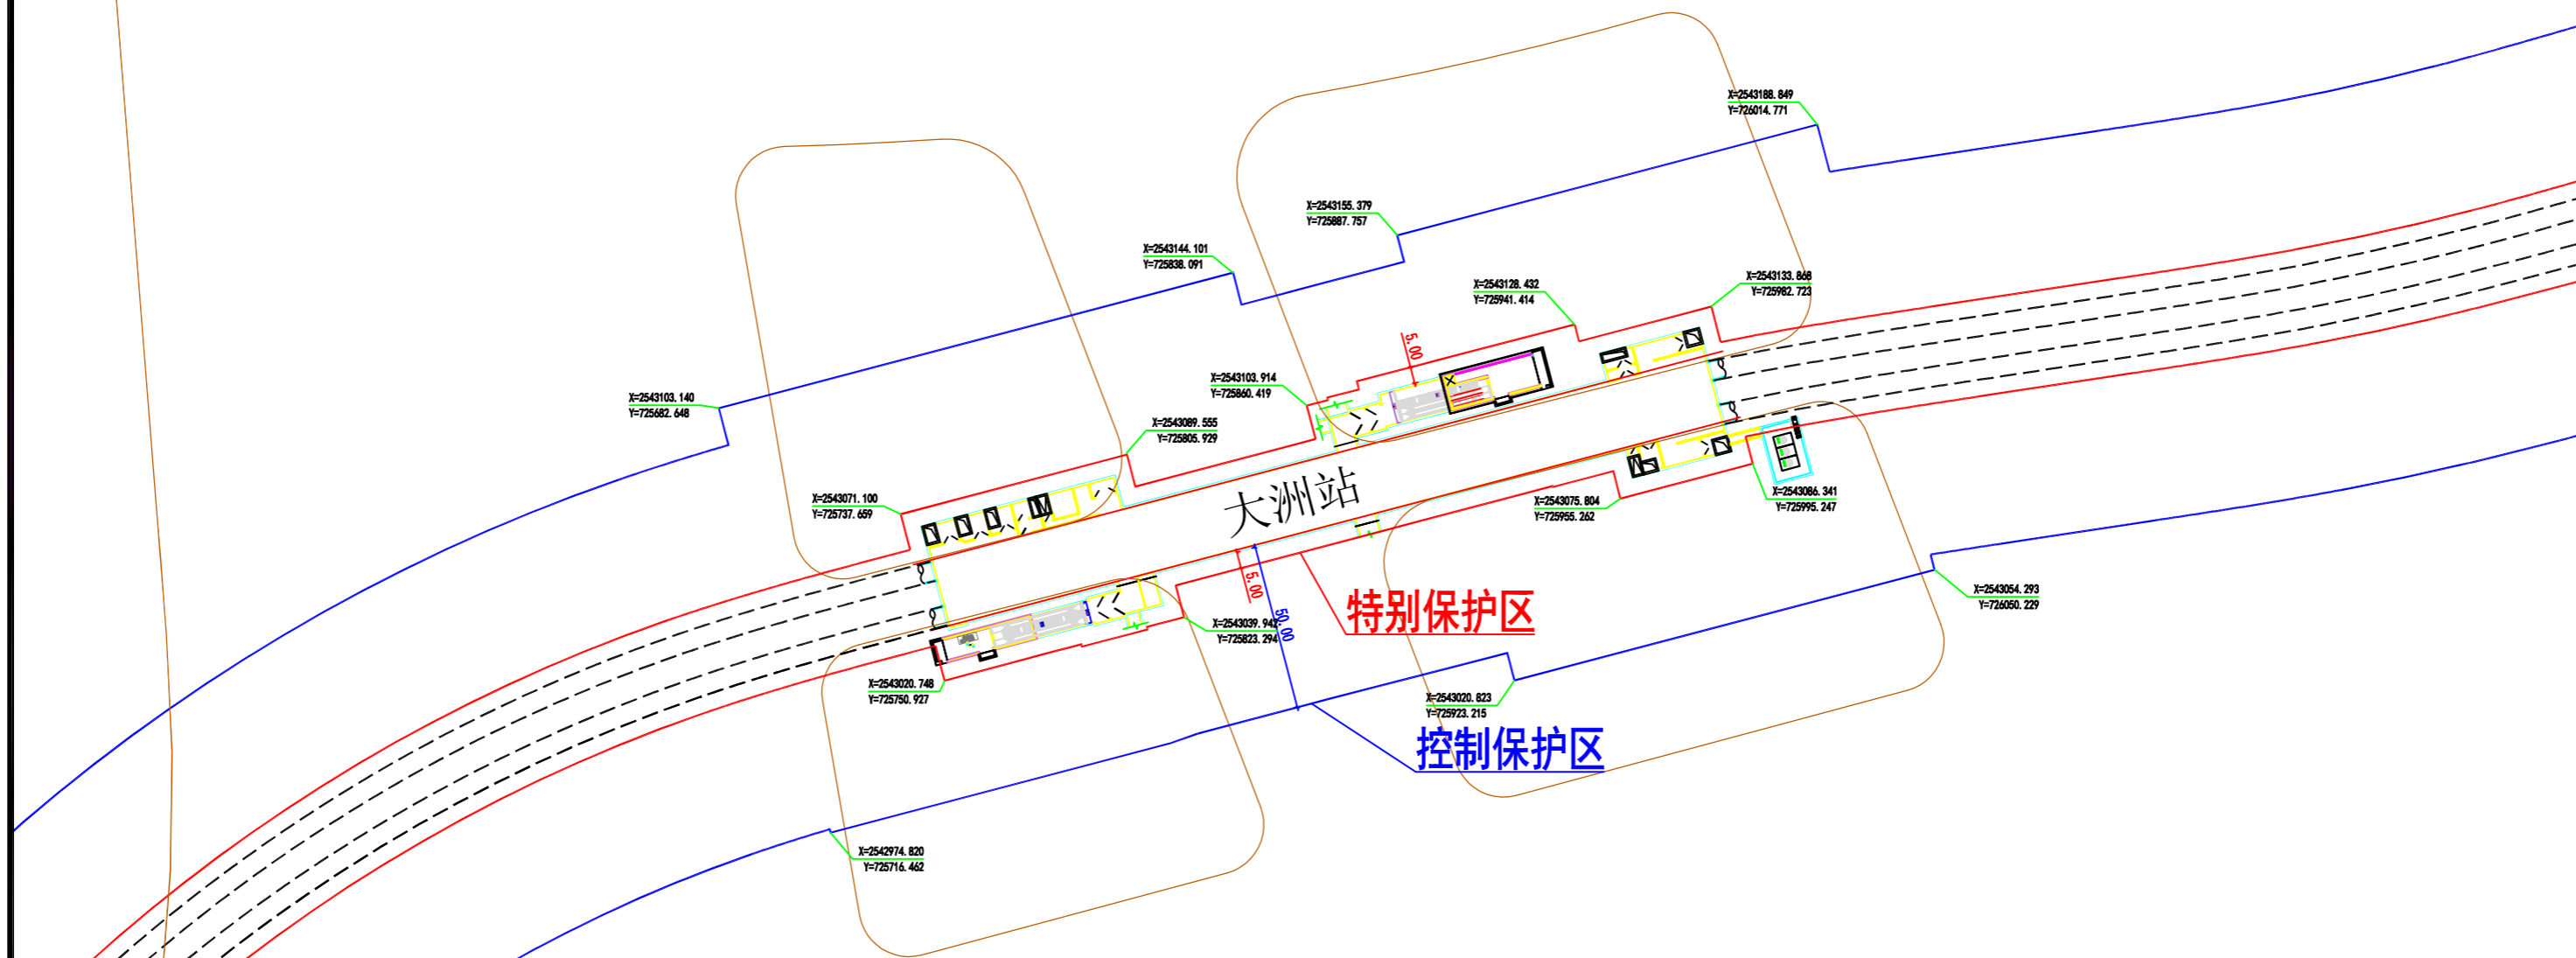

说明: 1、本图里程(除百米标外)、高程均以米计,比例1: 2000;
2、本图坐标采用佛山2000坐标系统,高程采用国家1985高程系统。

